

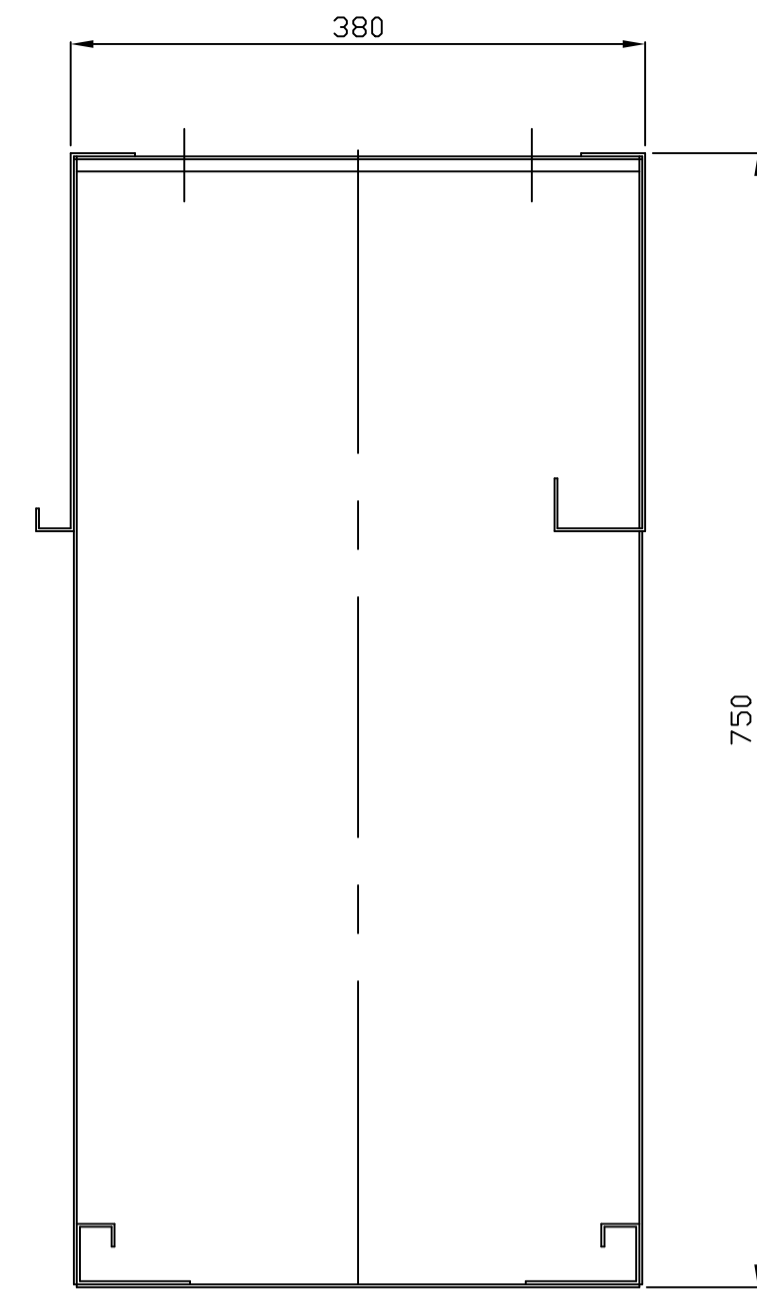


FUNDATIE



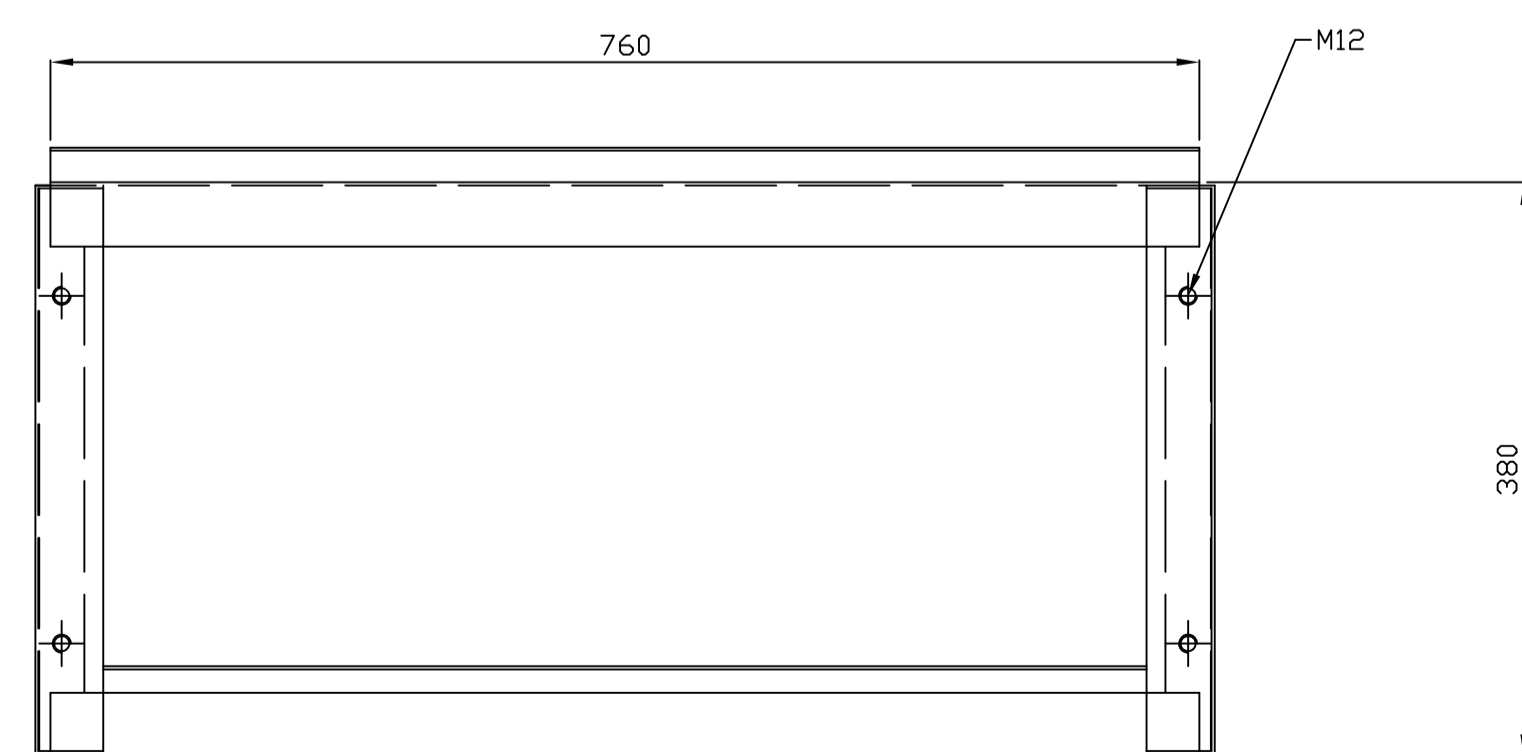


DOORSNEDE B-B

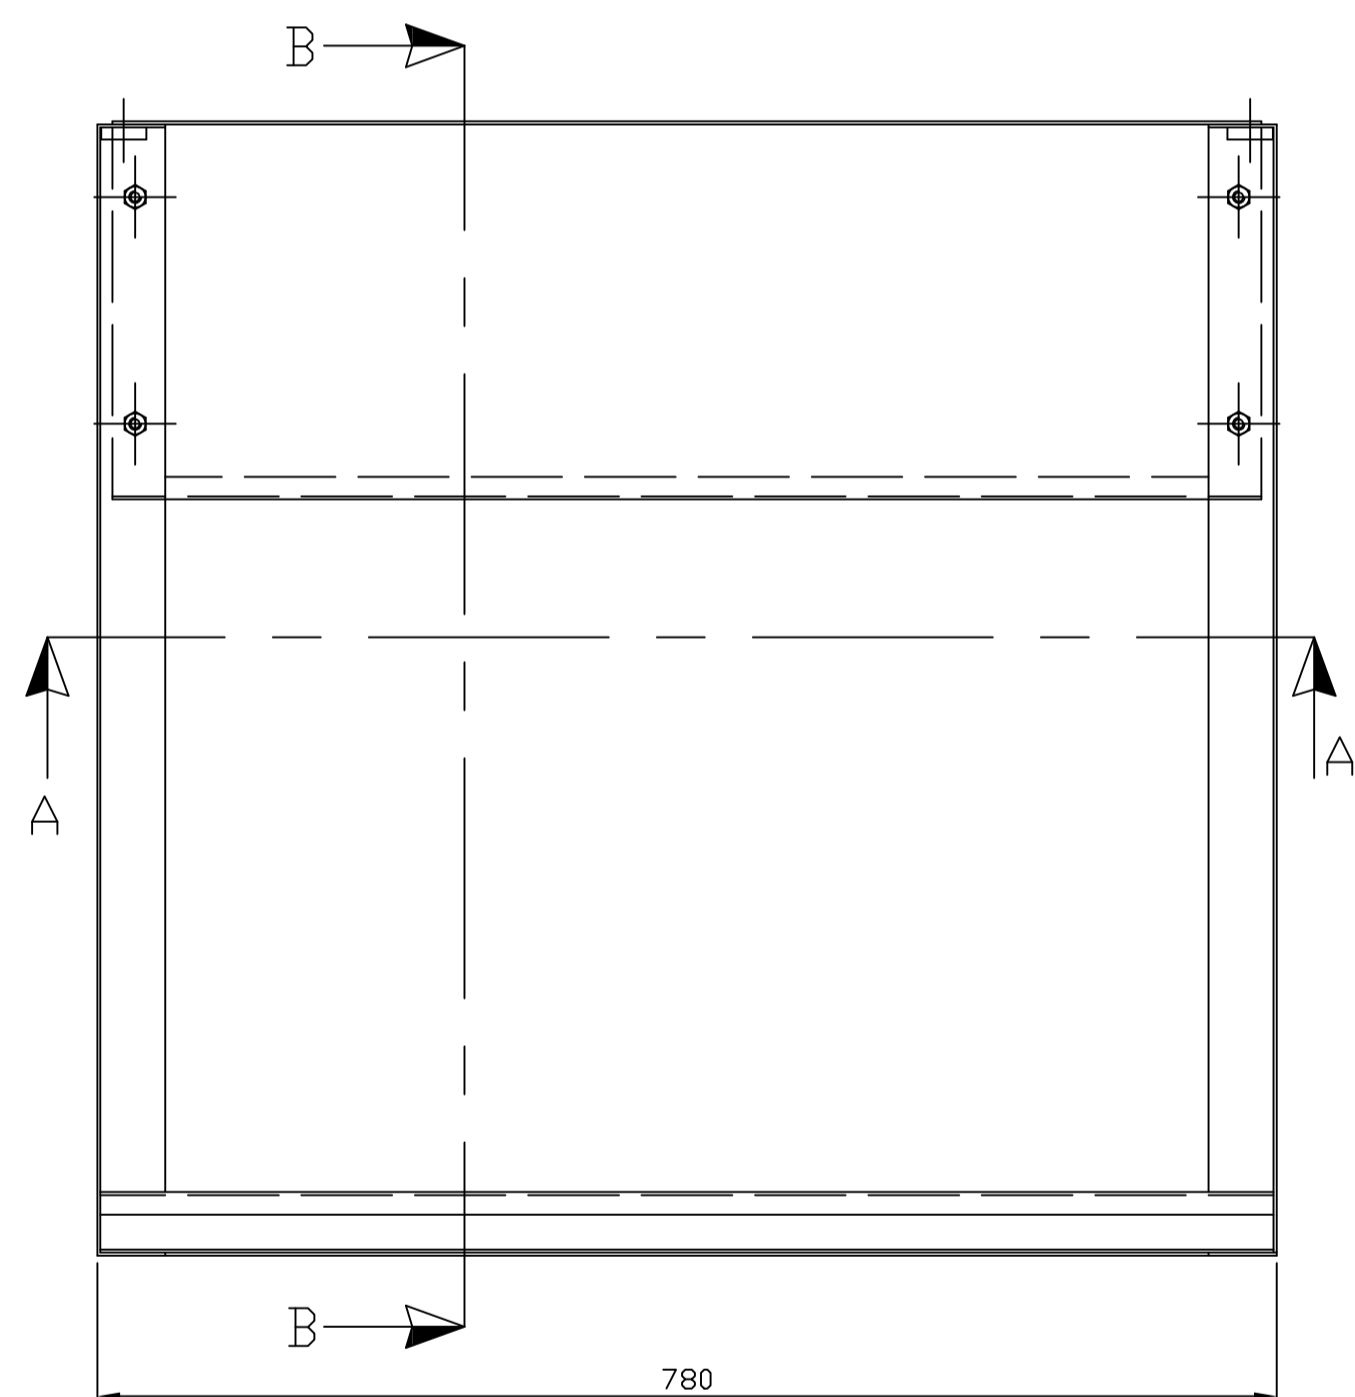


DOORSNEDE A-A

GASMETERKAST

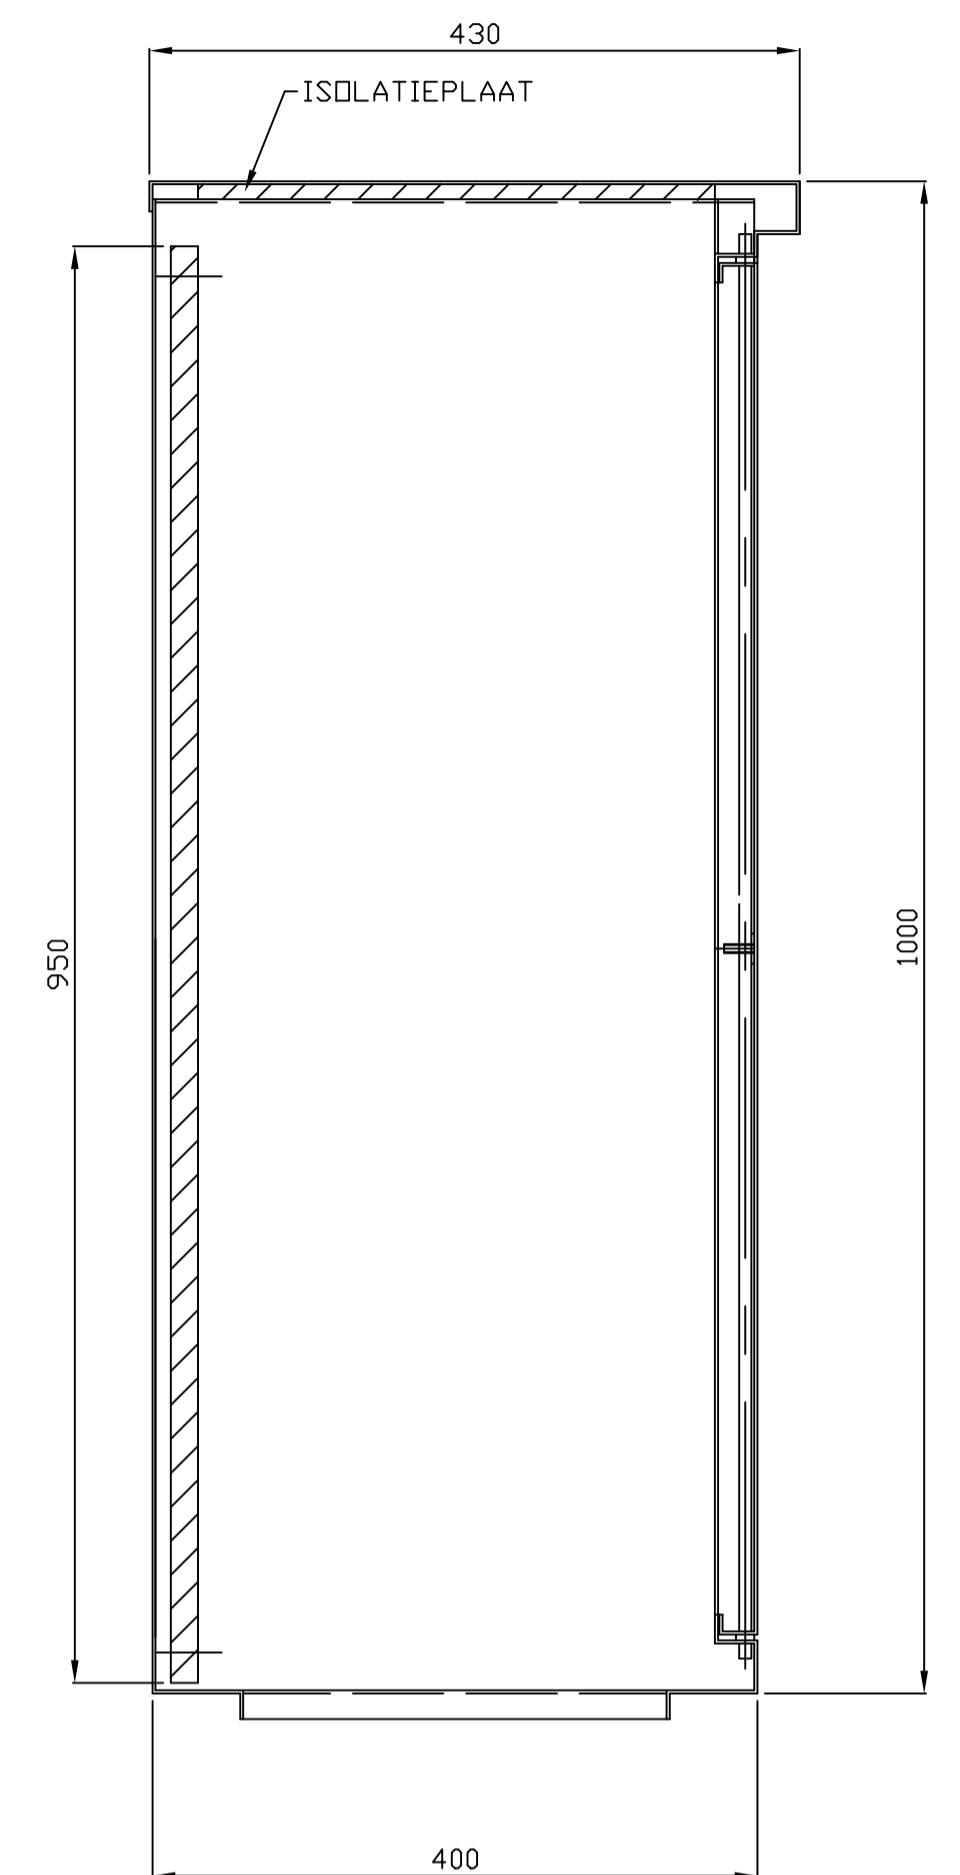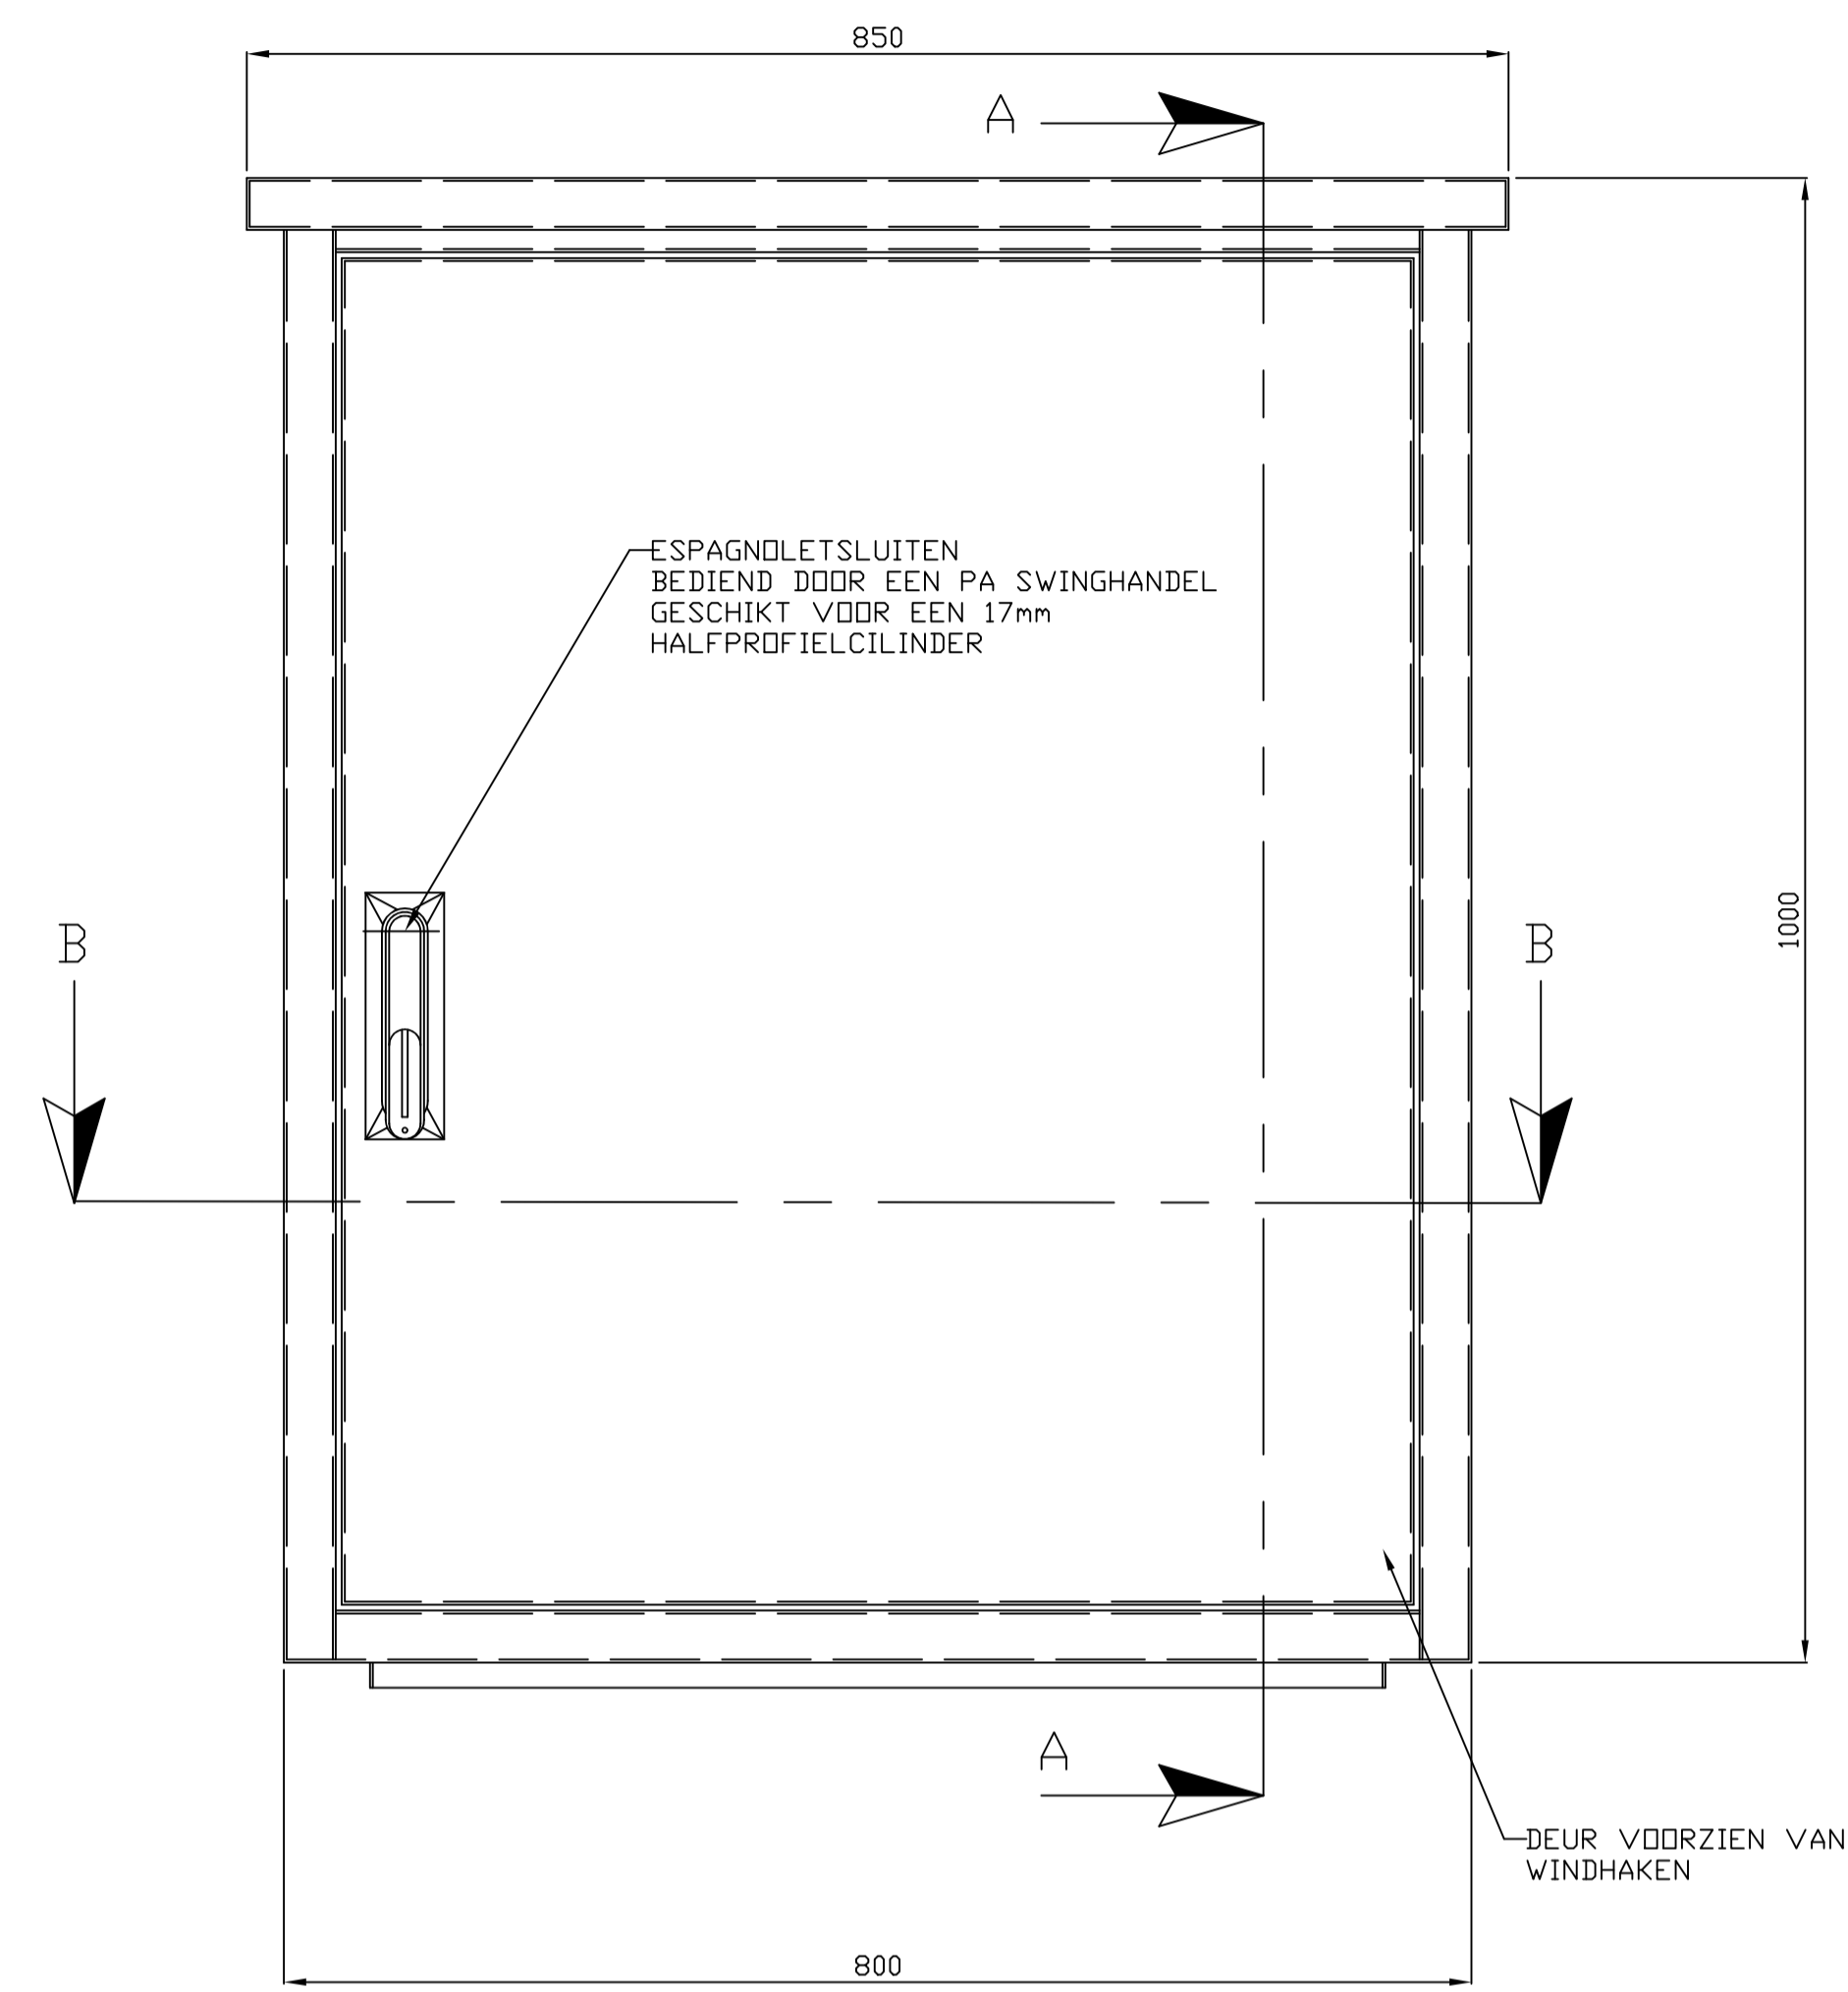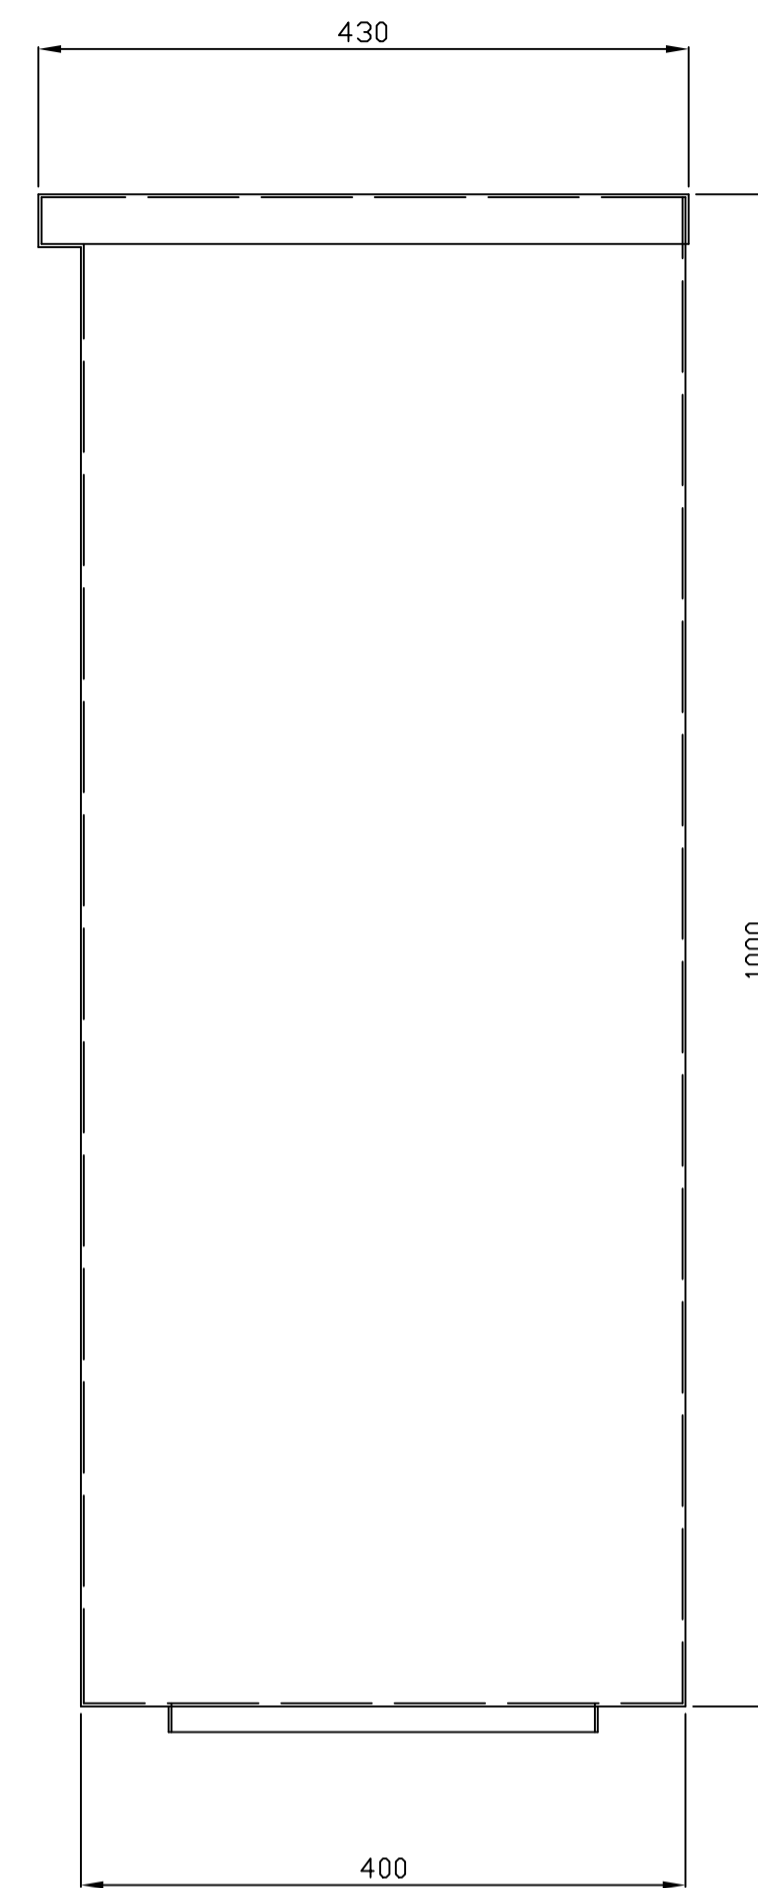

DOORSNEDE A-A

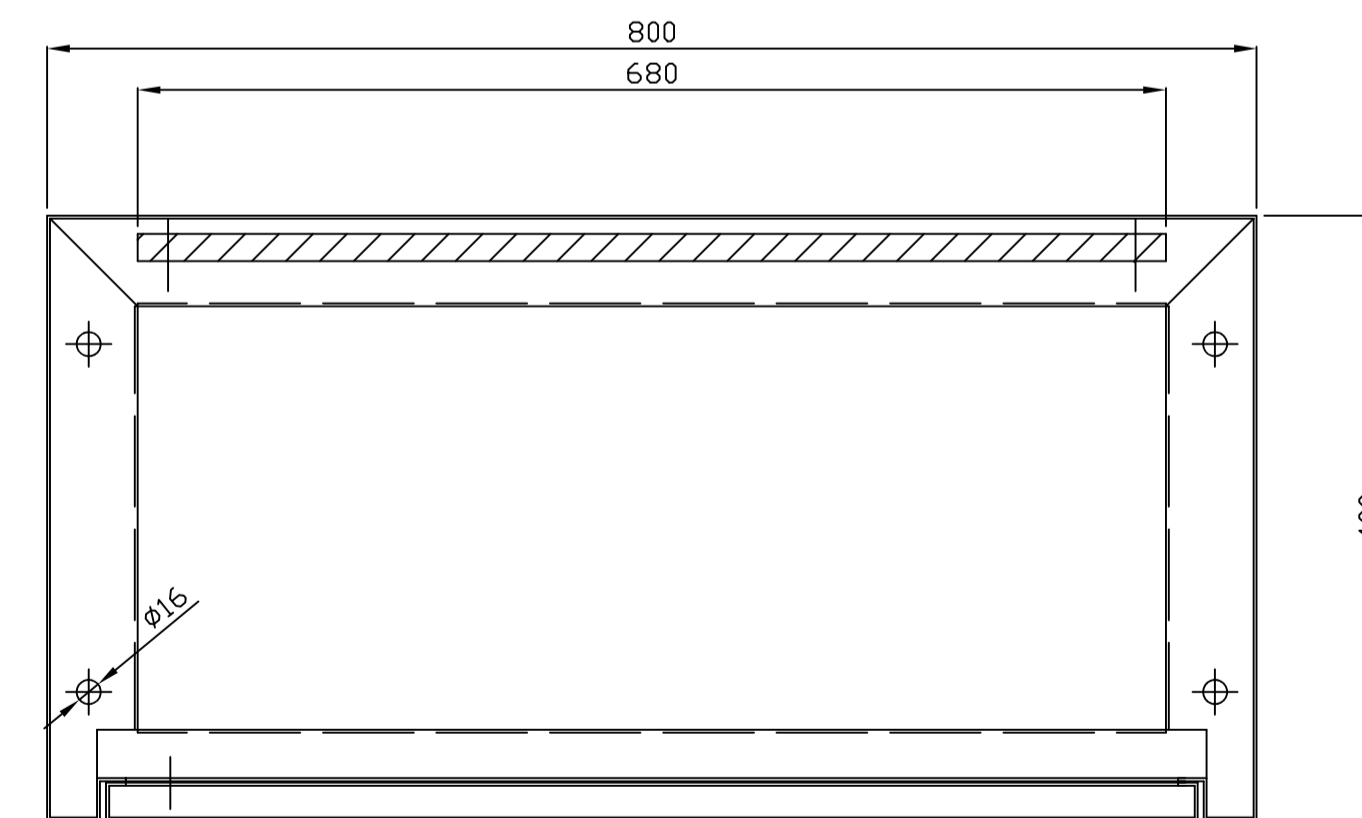

DOORSNEDE B-B

MATERIAAL KAST: RVS PLAAT 2mm KWALITEIT 304
KAST AAN DE BINNEN EN BUITENZIJDJE VOORZIEN POLYESTER POEDER COATING RAL 7034

Omschrijving	PuTKast techniek Witte Vlinderweg 16 1521 PS Wormerveer Tel: 075 - 750 22 14 e-mail: info@putkast-techniek.nl www.putkast-techniek.nl	 VAN PUTKAST TECHNIEK	Pr.leider: ME
	Project: STRAATkast model gasmeterkast		Fase: Uitvoering
Datum	Gasmeterkast type G16 met fundatie Constructietekening	Formaat: A1	Gezien: ME
			Tekeningnummer: E.G.300
Gew.			Schaal: 1:5
			Get.: JIJ
			Datum: 25-8-10
			Projectnummer: