




Doorsnede A-A

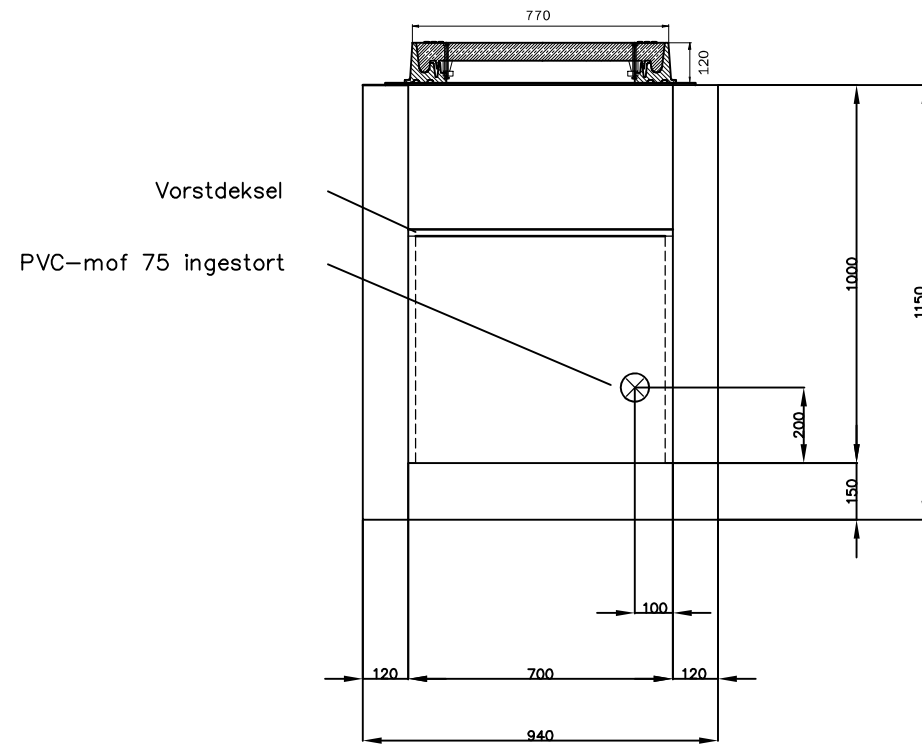


Bovenaanzicht

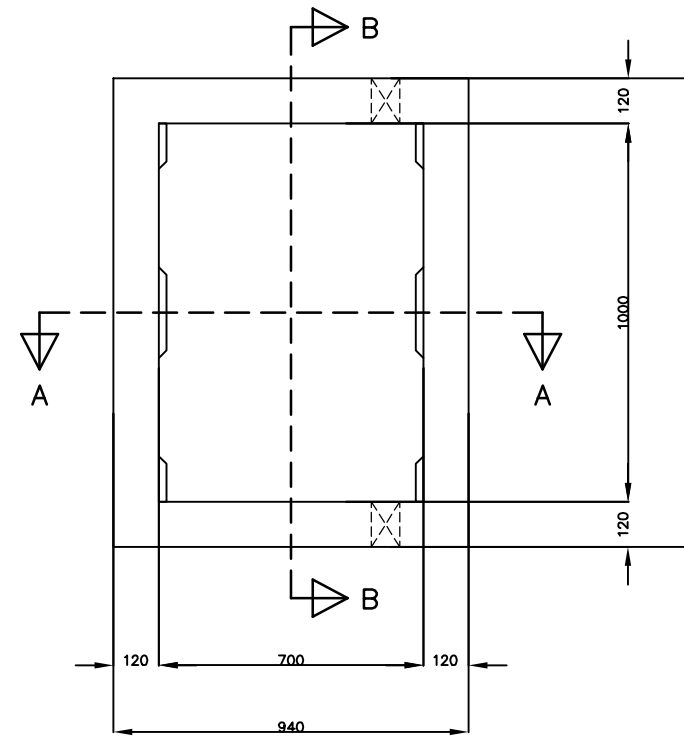

Deksel

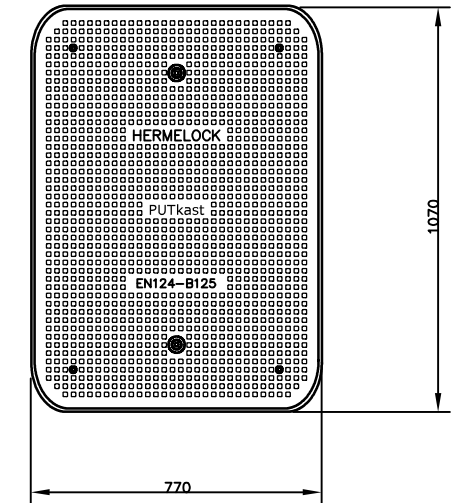

Vorstdeksel

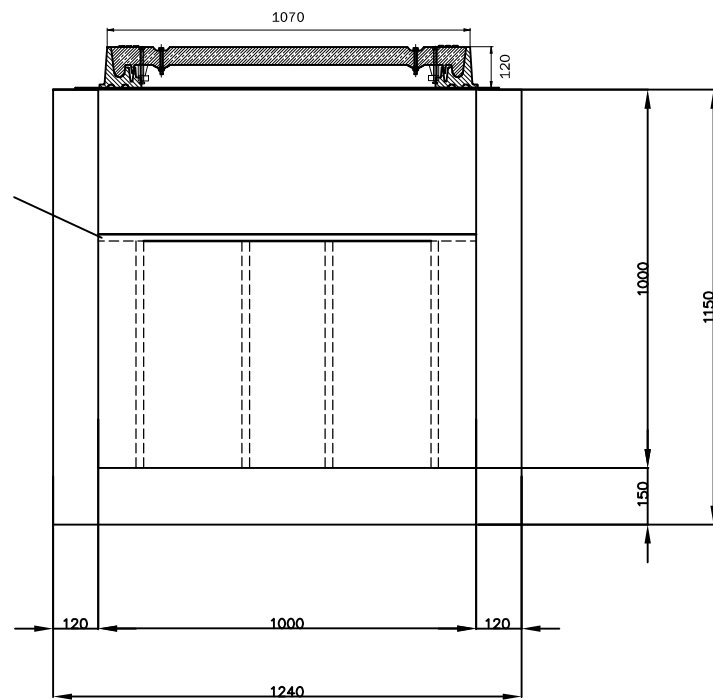

Doorsnede B-B

Inhoud put = ca. 0,640 m3
Gewicht put = ca. 1600 kg

Maximale dekselbelasting conform EN124 B125

Gew. Datum	Omschrijving	PUTkast techniek Witte Vlinderweg 16 1521 PS Wormerveer Tel: 075 - 750 22 14 e-mail: info@putkast-techniek.nl www.putkast-techniek.nl		Pr.leider:
		Wij beschikken over het AUTEURSRECHT van deze tekening Derhalve mogen alleen wij toestemming verlenen deze tekening te vermenigvuldigen en/of aan derden ter inzage te verstrekken		
Project: STRAATkast model watermeterput				Gezien: ME
Omschrijving: Watermeterput composieten deksel Constructietekening				Schaal: 1:20
Formaat: A3				Get.: jdj
Tekeningsnummer: W.100				Datum: 16-9-15
Projectnummer:				