

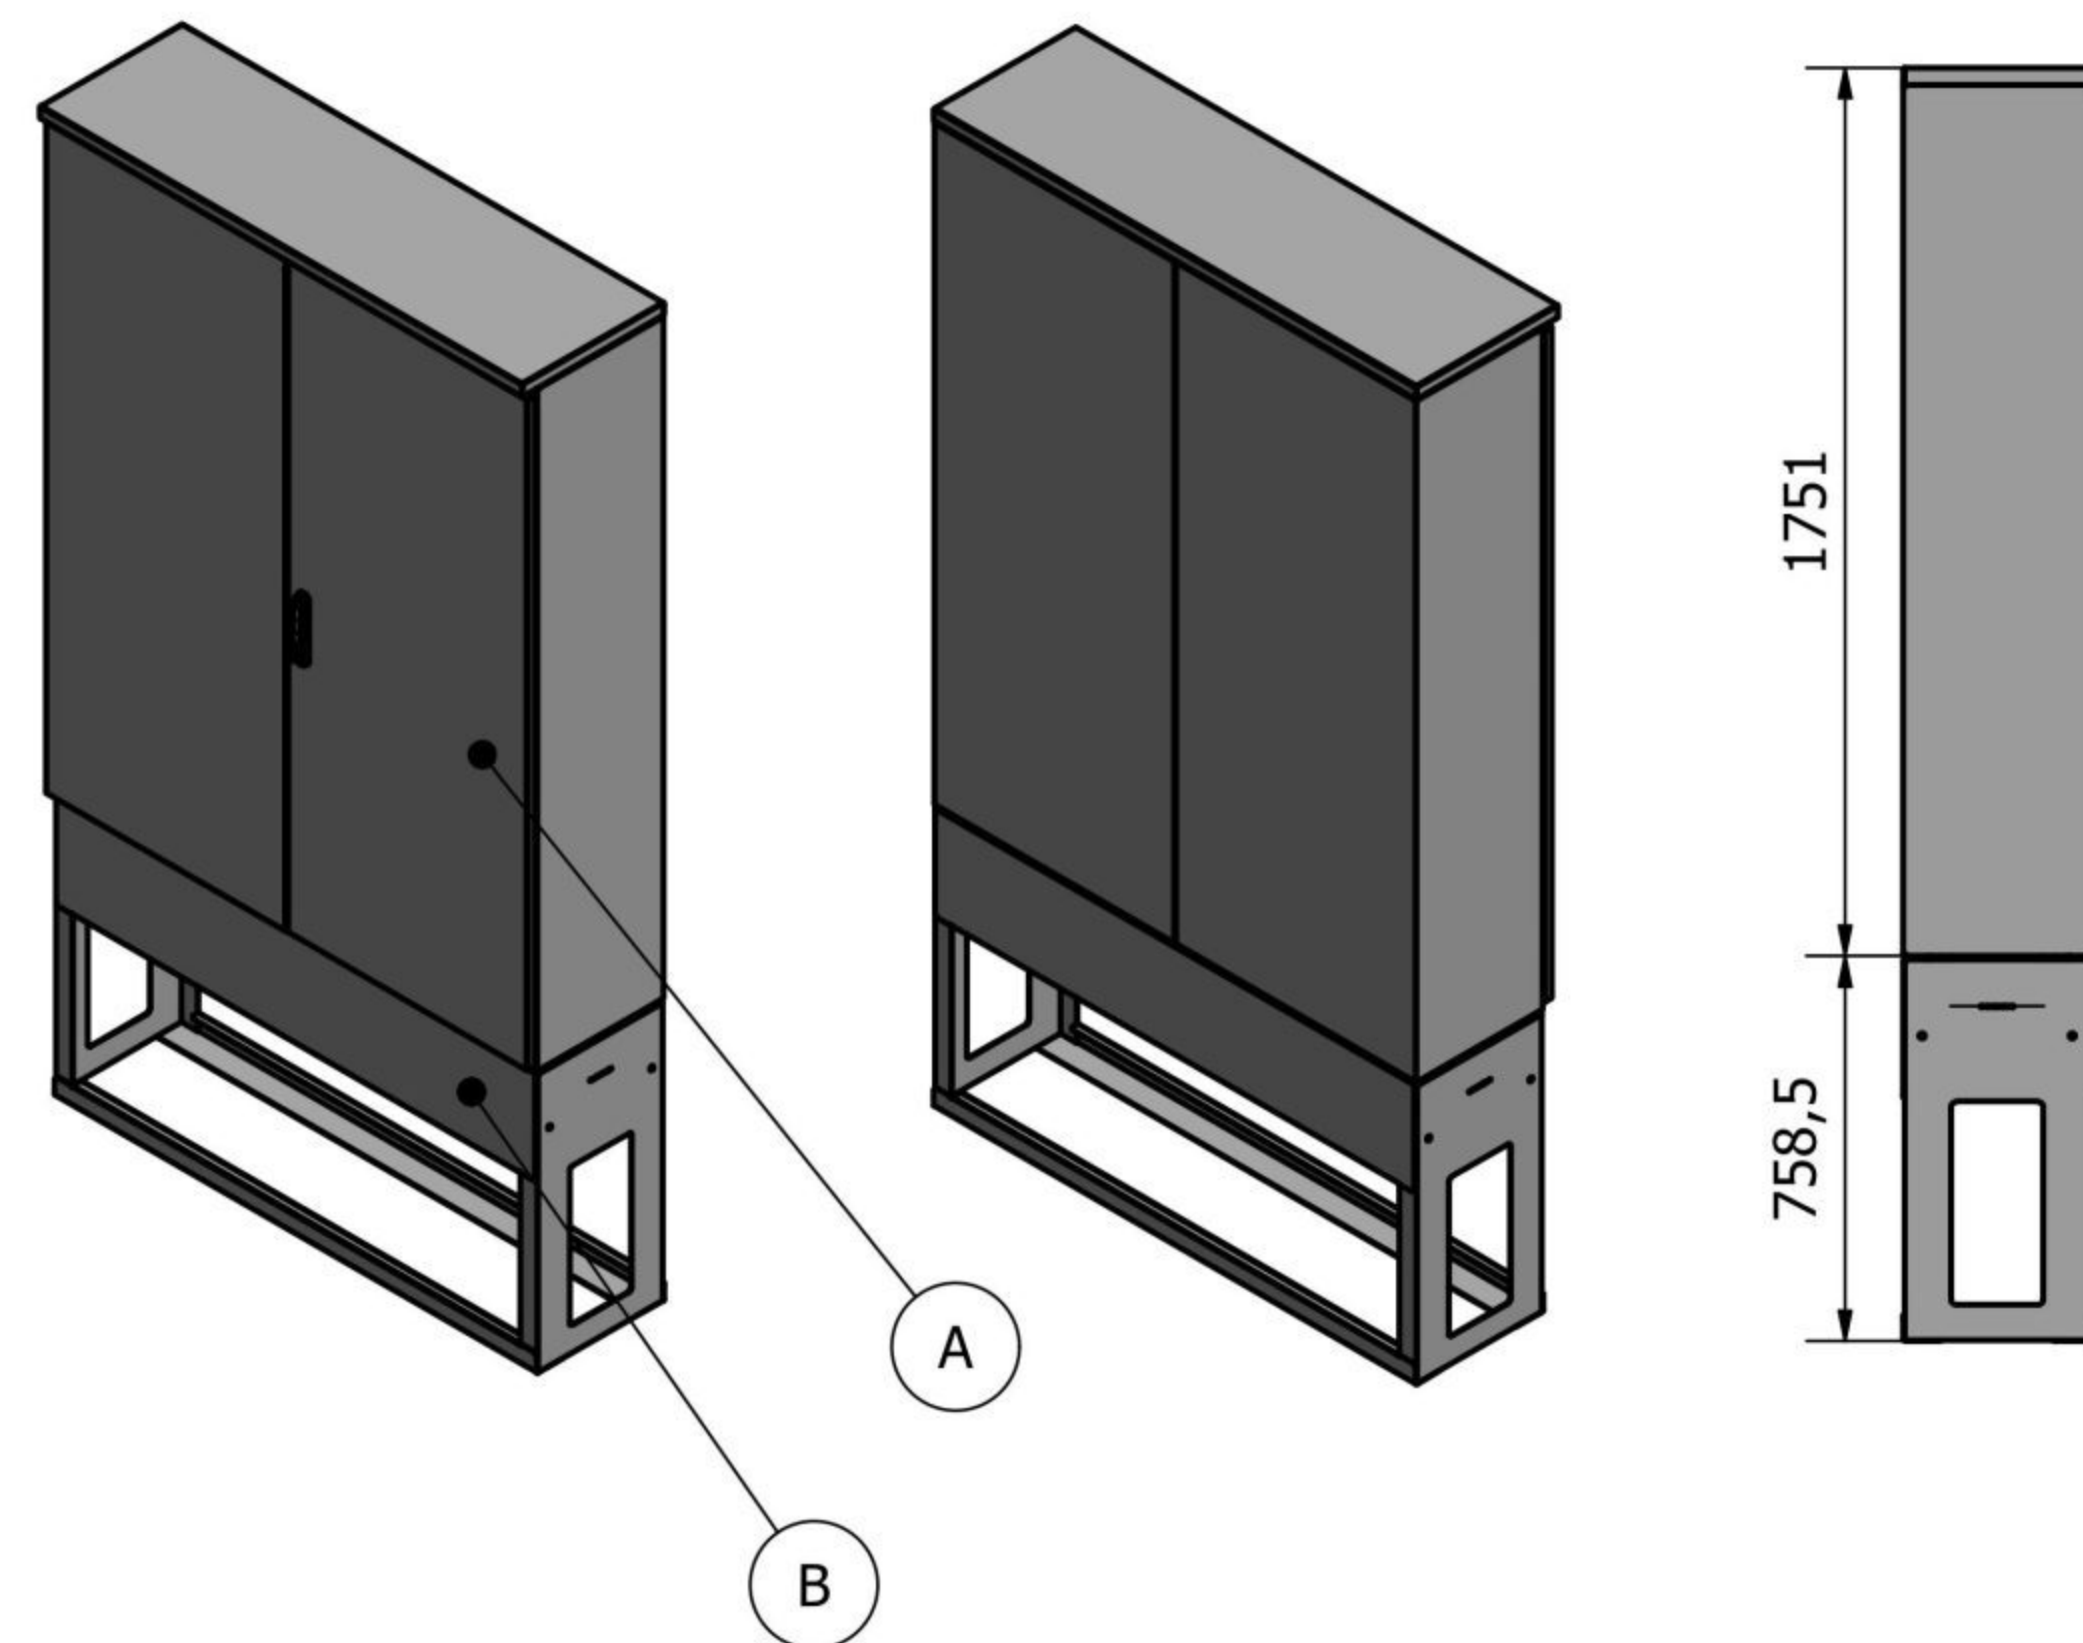



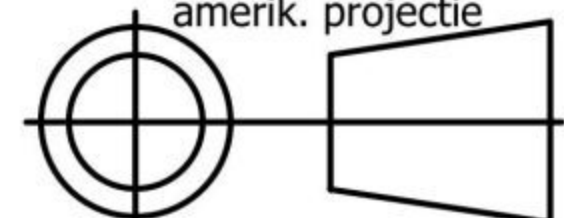
A: Bovengrondse kast

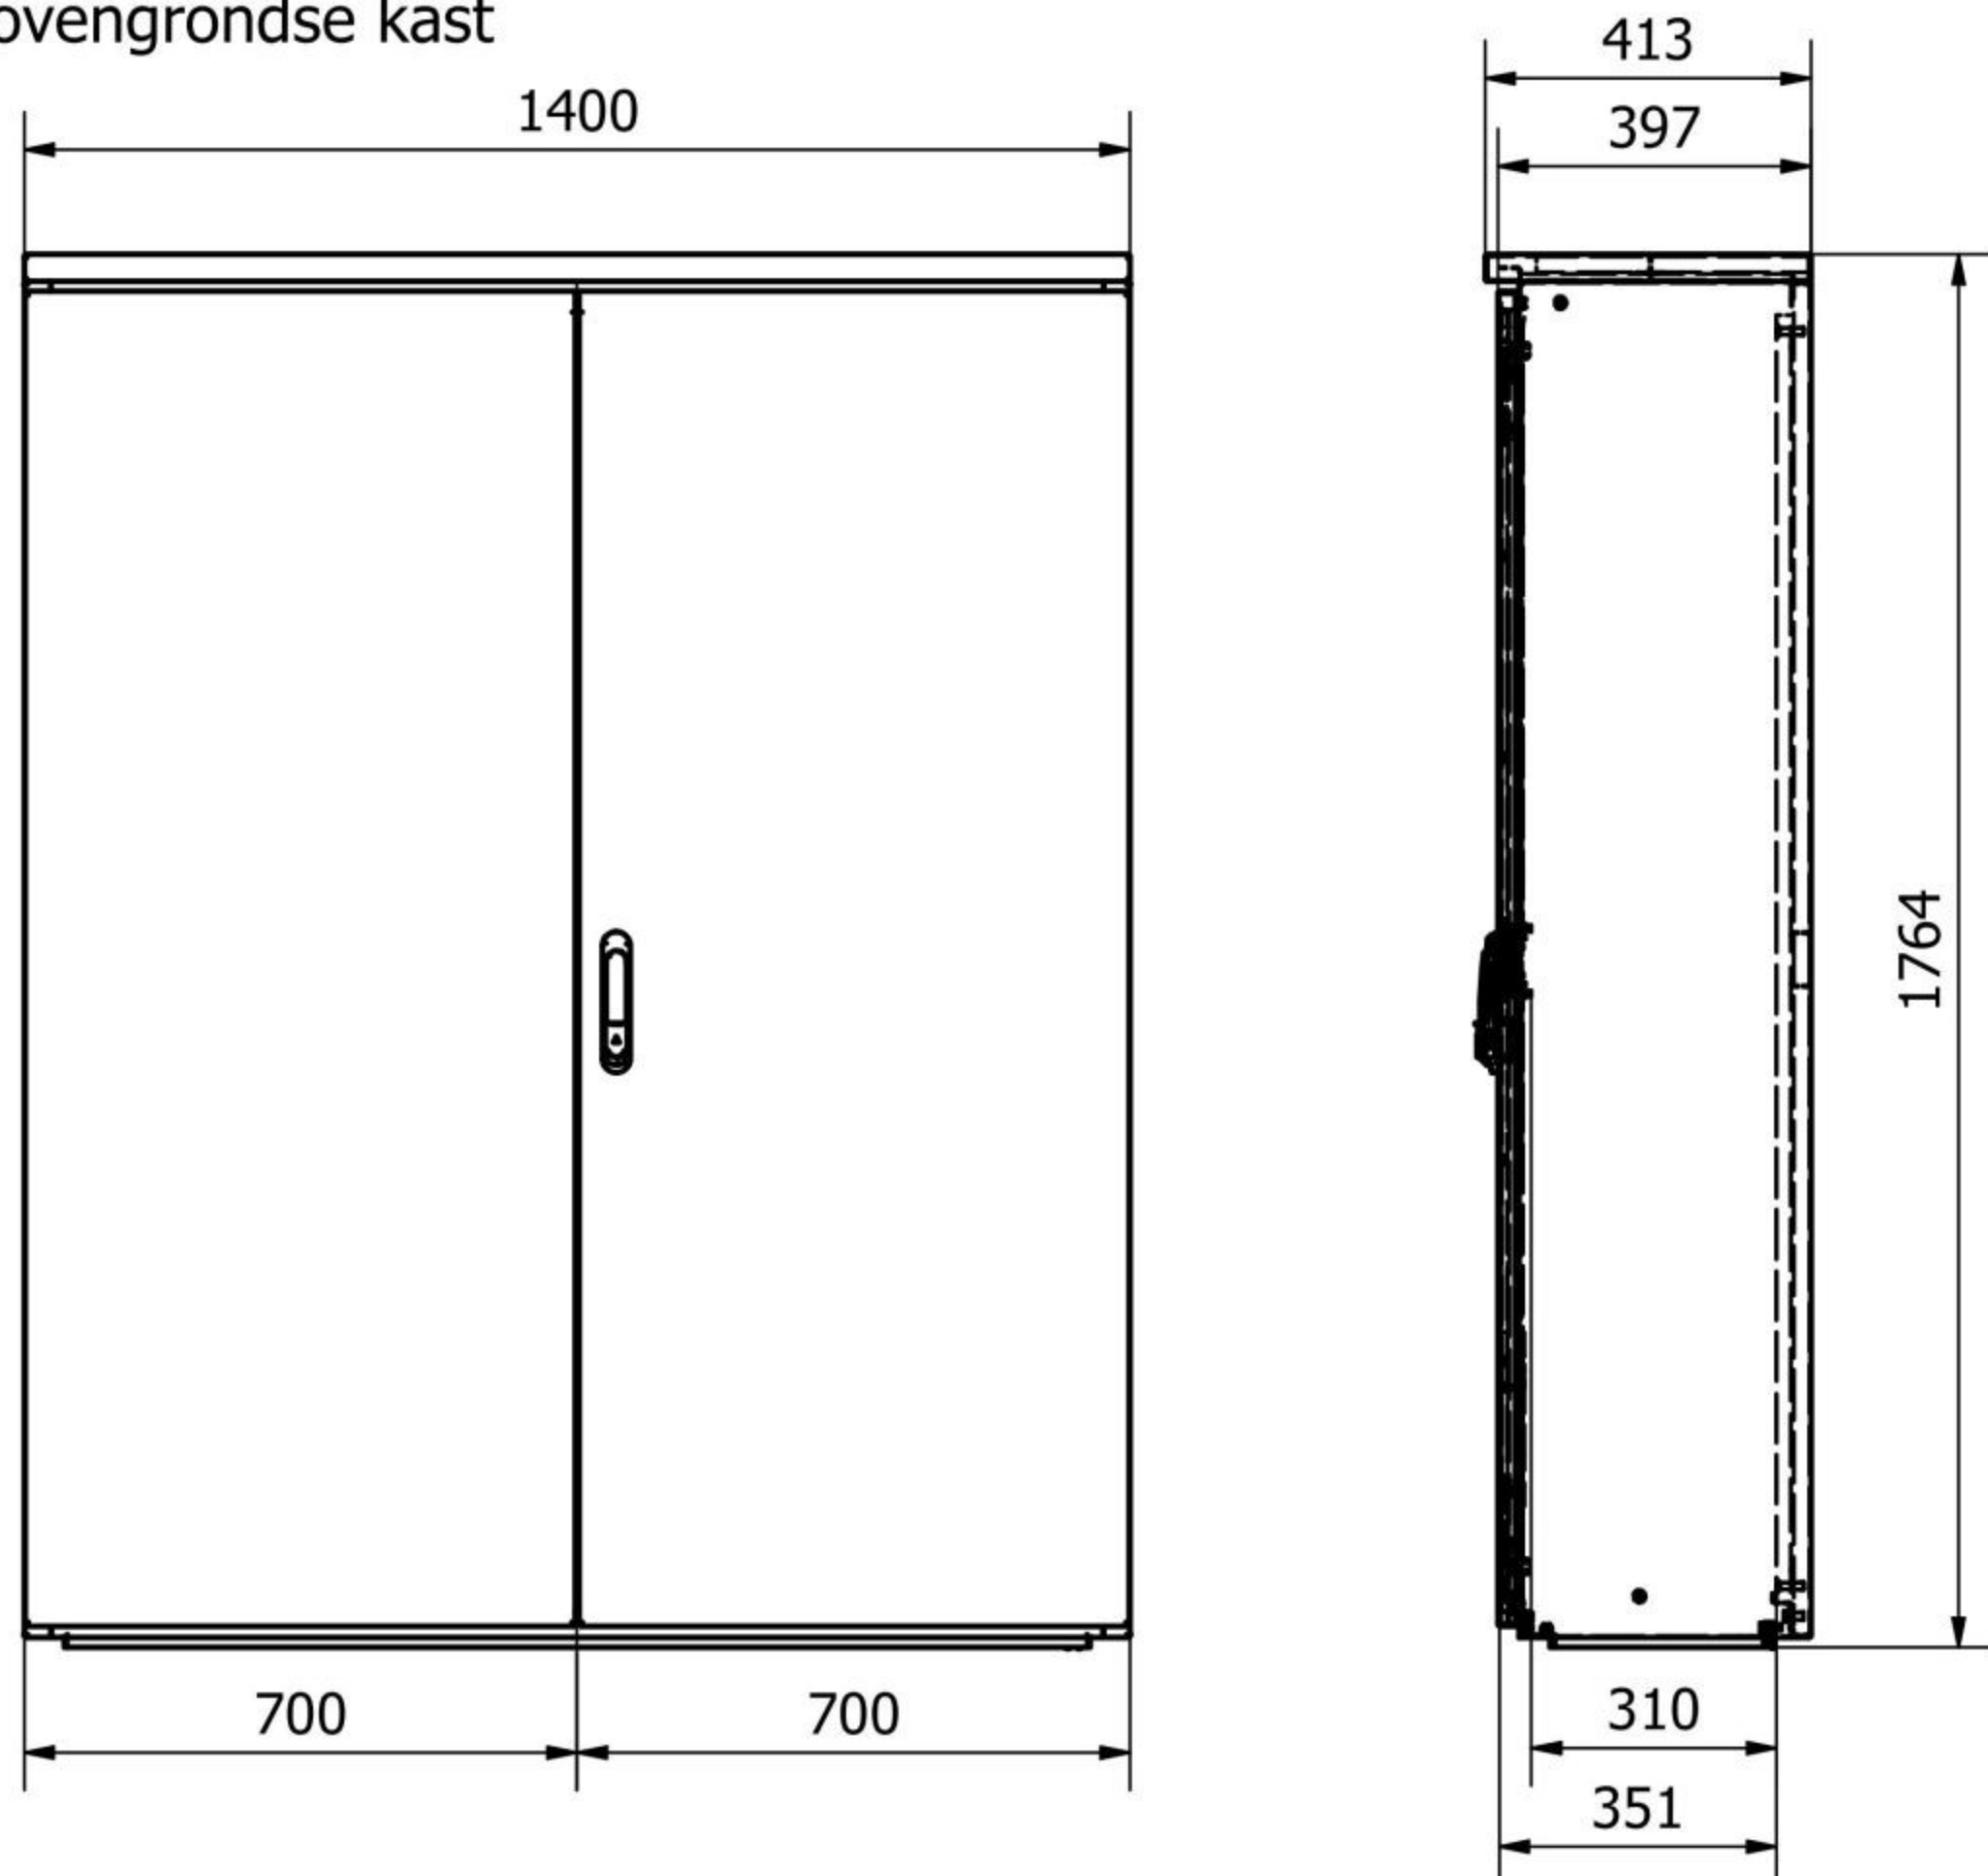

B: Fundatie

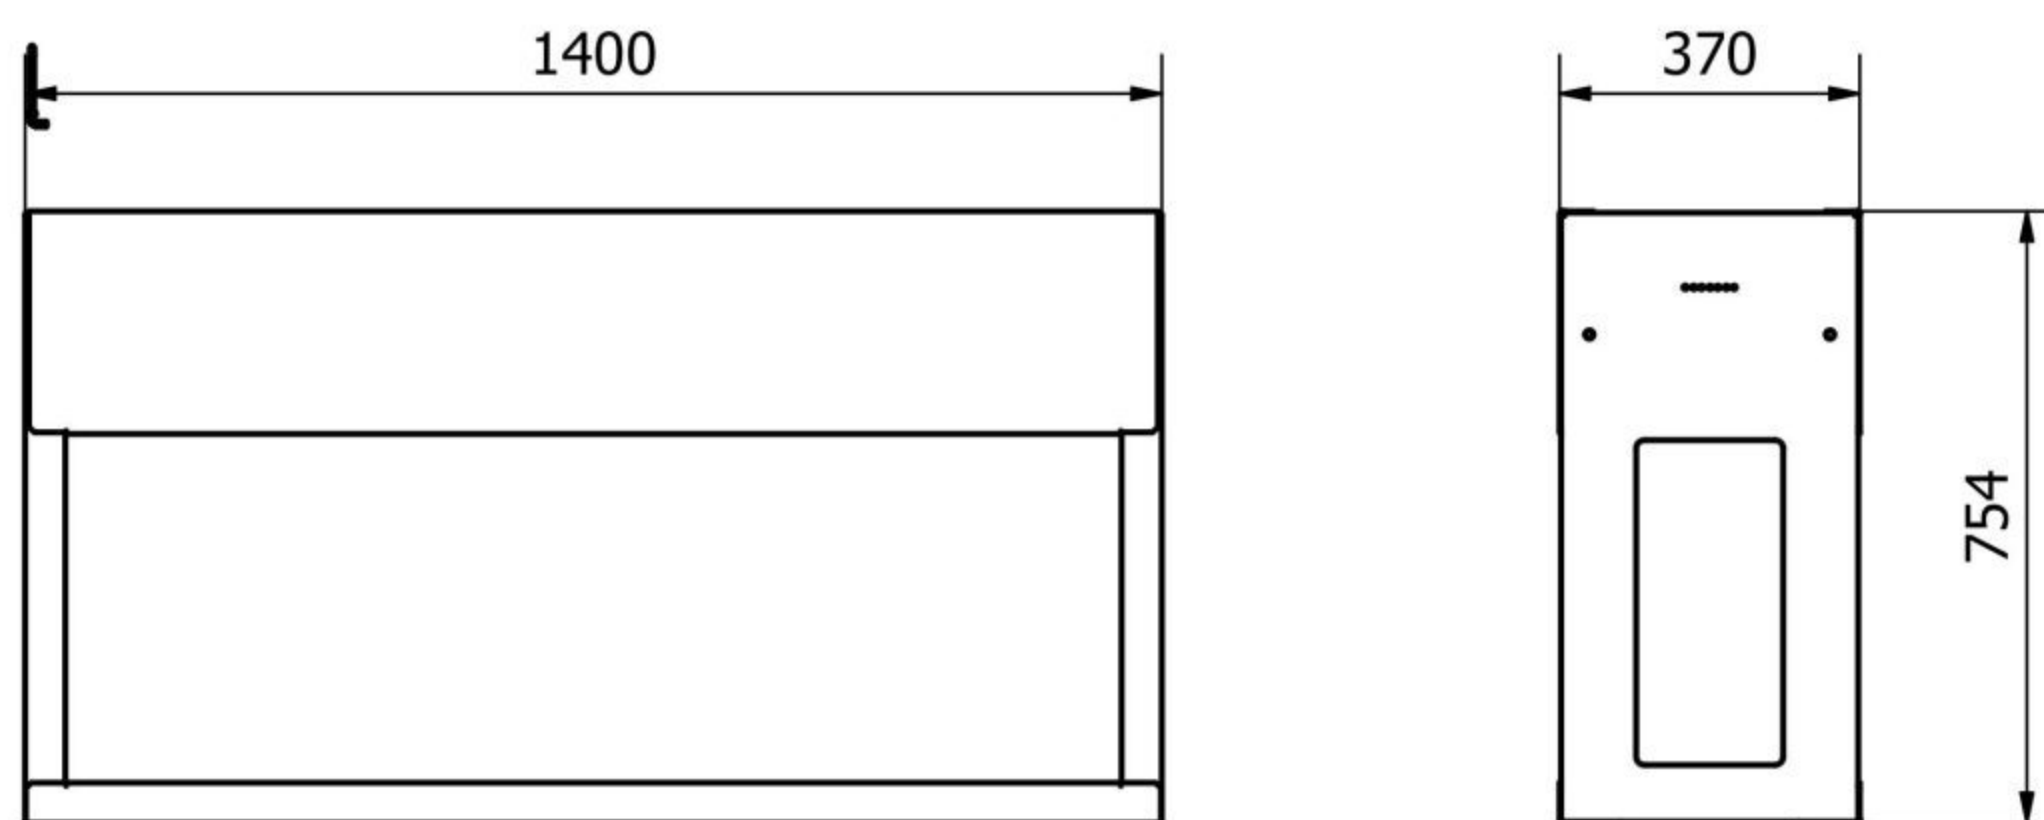

Afmetingen RVS Meterkast Type4 XL: hxbxd= 1764x1400x397mm  
 Dakmaat is iets dieper alleen naar voorkant.  
 Afmetingen montagebord: hxbxd= 1350x1629x18mm  
 Bruikbare inbouwdiepte: d= kleiner dan <351mm, Naast 310mm bij hang & sluitwerk.

BUITENkast techniek Witte Vlinderweg 16 1521 PS Wormerveer tel: 075 - 750 22 14 e-mail: info@buitenkast.nl buitenkasttechniek.nl	 VAN BUITENKAST TECHNIEK		Datum: 20-12-2022	Eenheid: mm
			Getek.: D.Nijman	Formaat: A3
			Schaal: 1 : 15	Revisie: 1.0
Bedrijf: -	Gezien: -	sheet: 1 / 1	amerik. projectie 	
Proj. leider: -	Fase: Uitvoering			
omschrijving: STRAATKAST APS218 Meterkast RVS Type3 XL			Tekening nmmr: APS218_1.0	
			Samenstellings nmmr:	
			Project nmmr: -	