

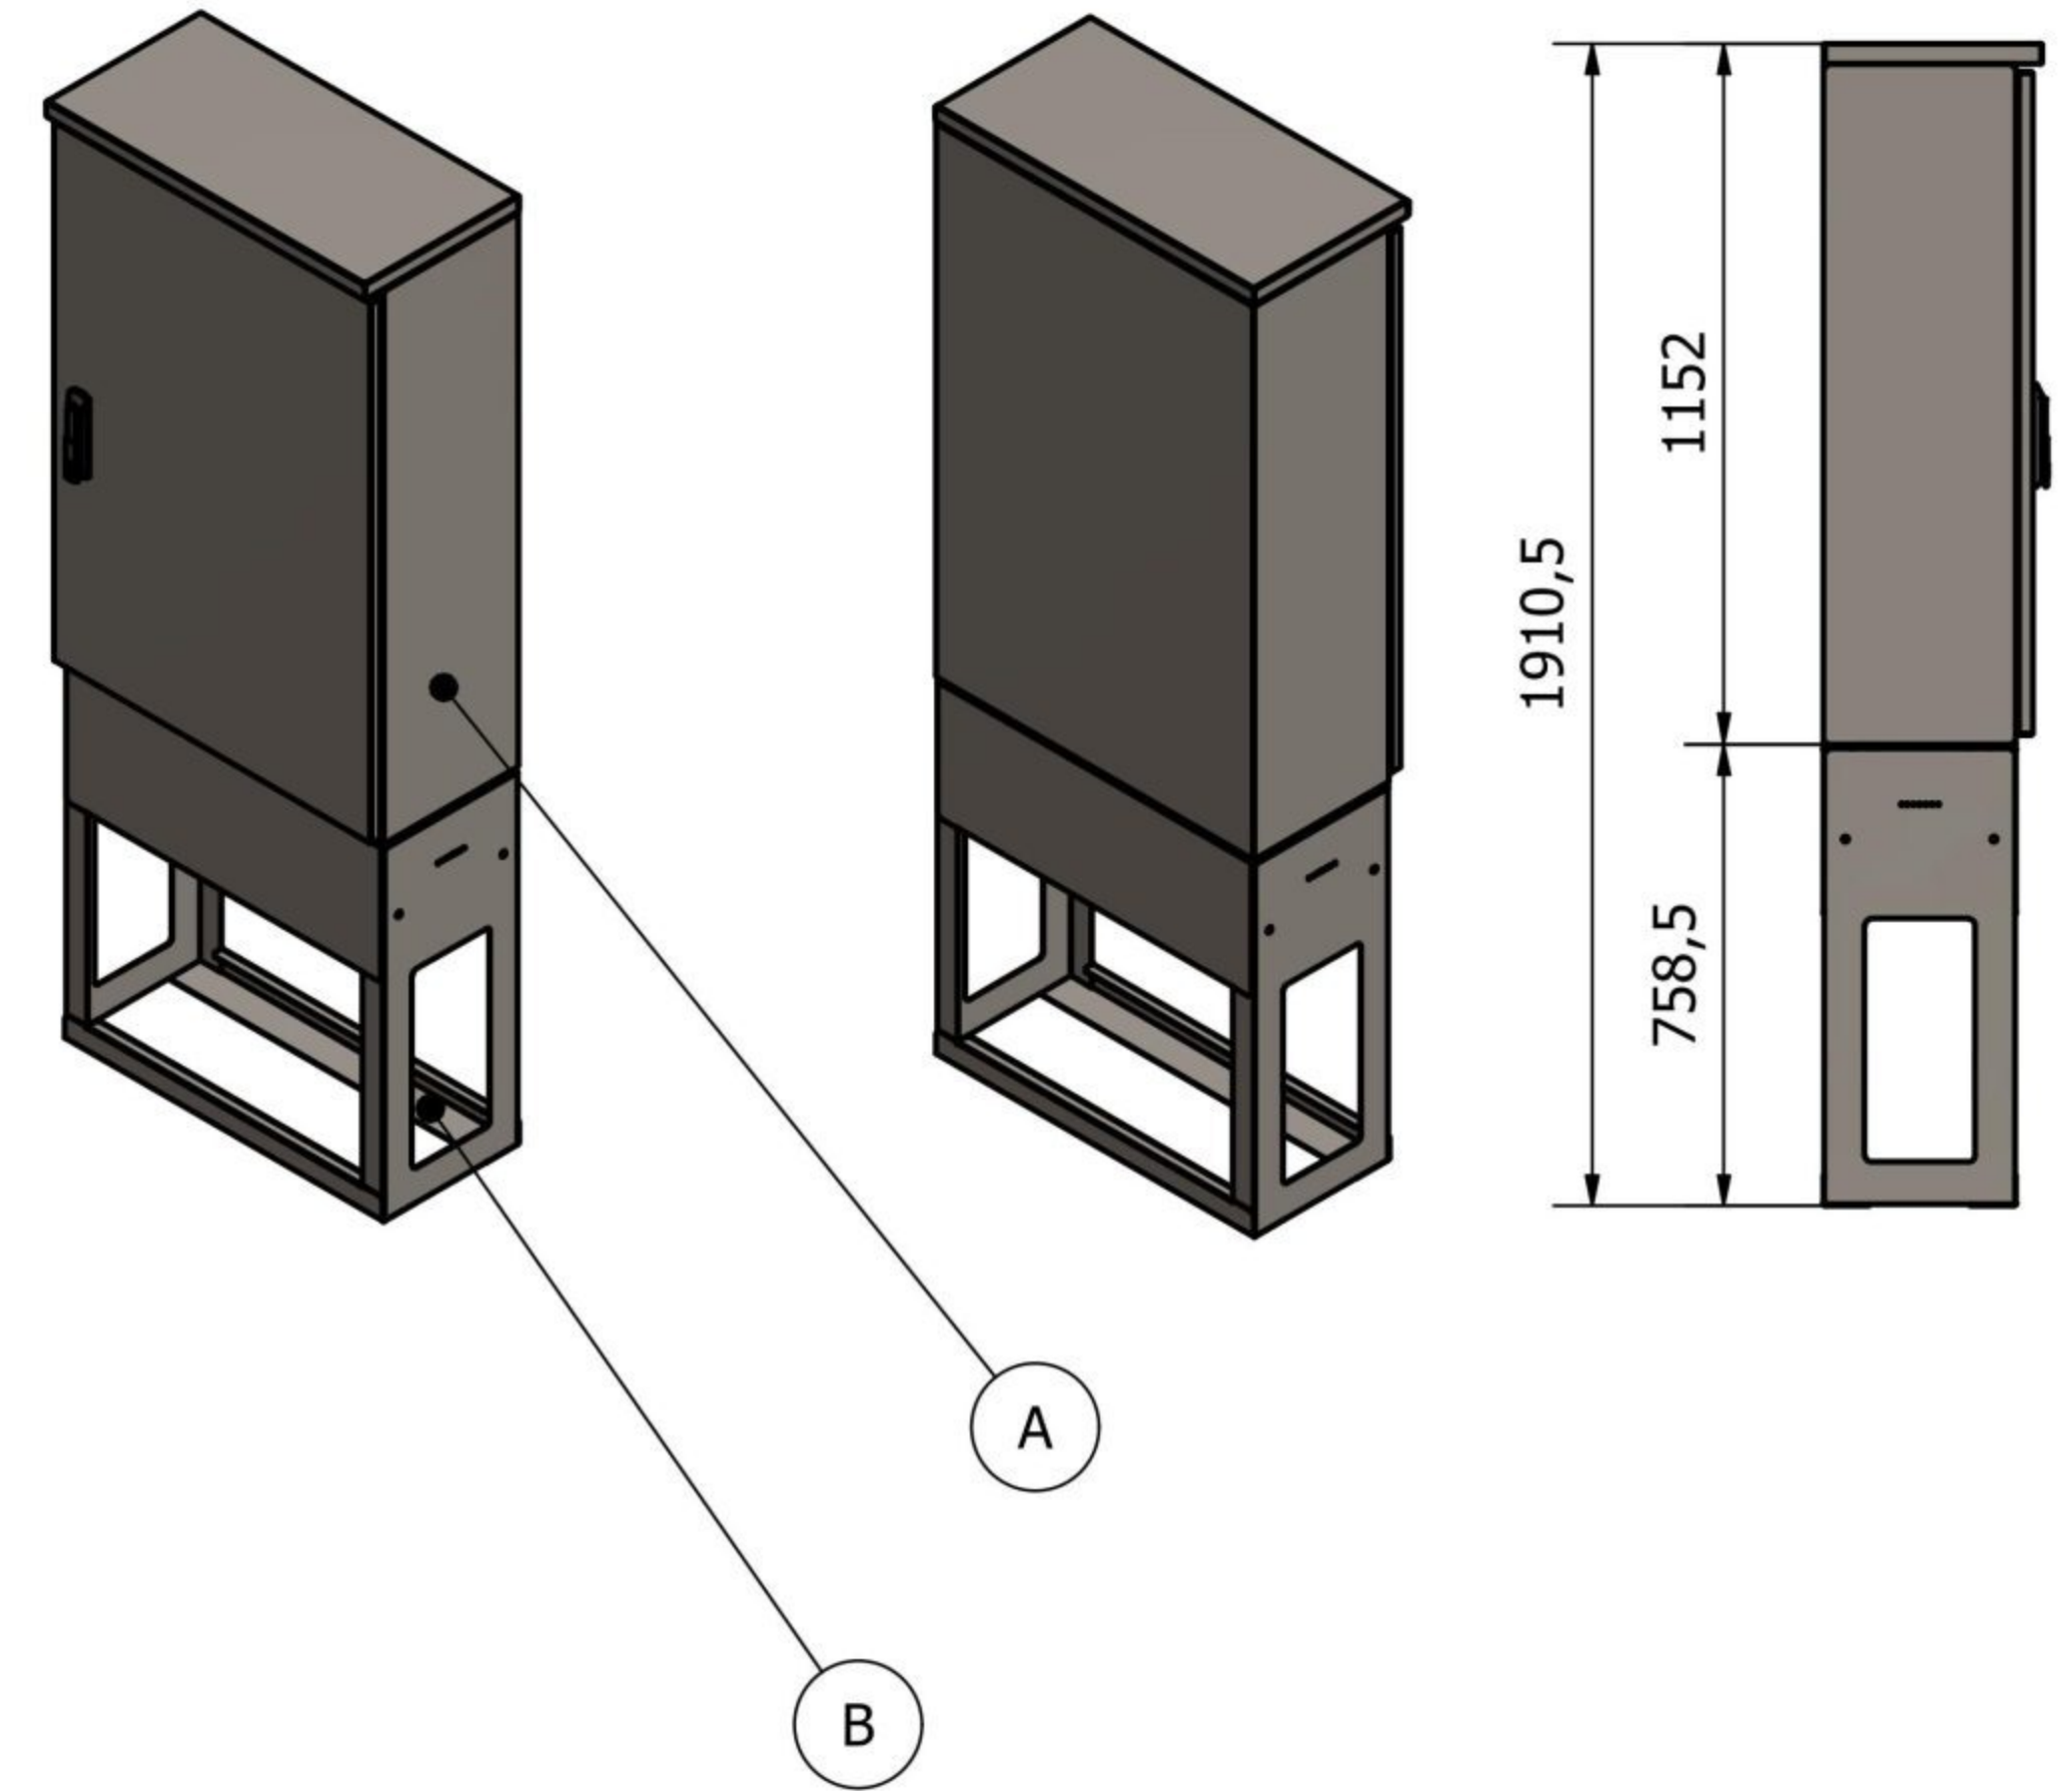



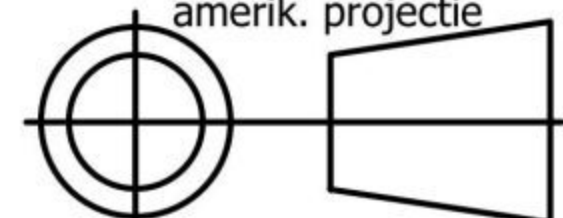
A: Bovengrondse kast

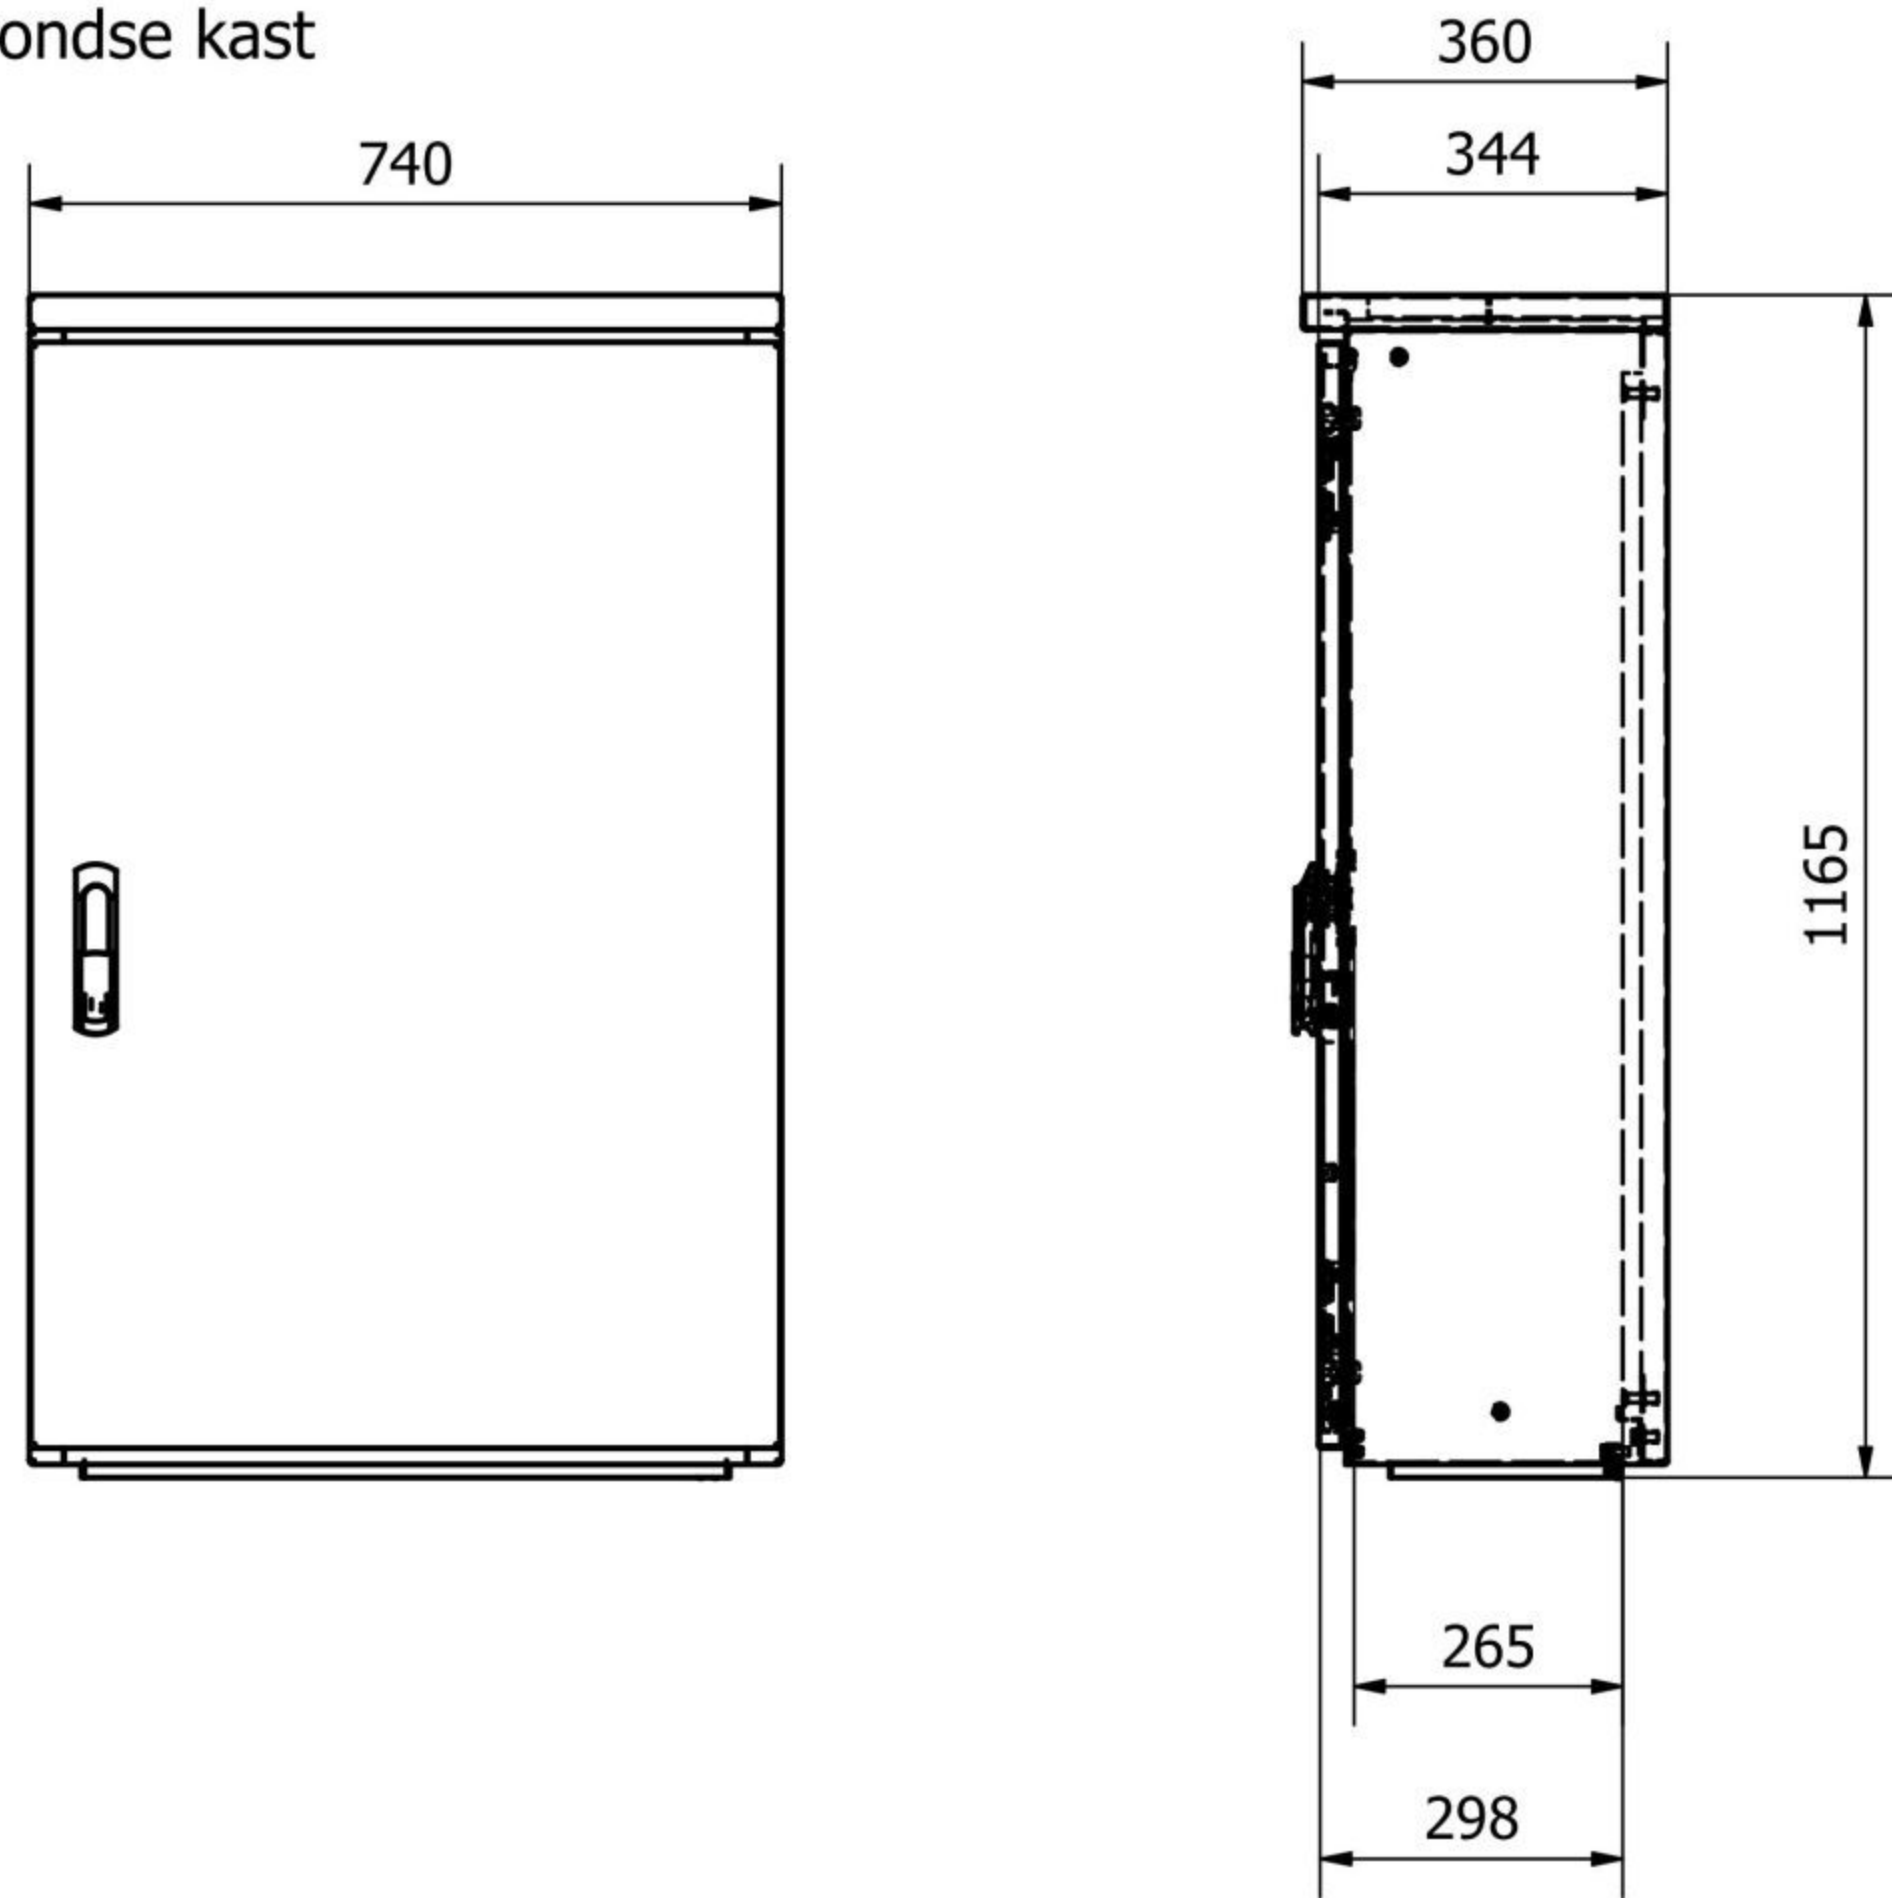

B: Fundatie

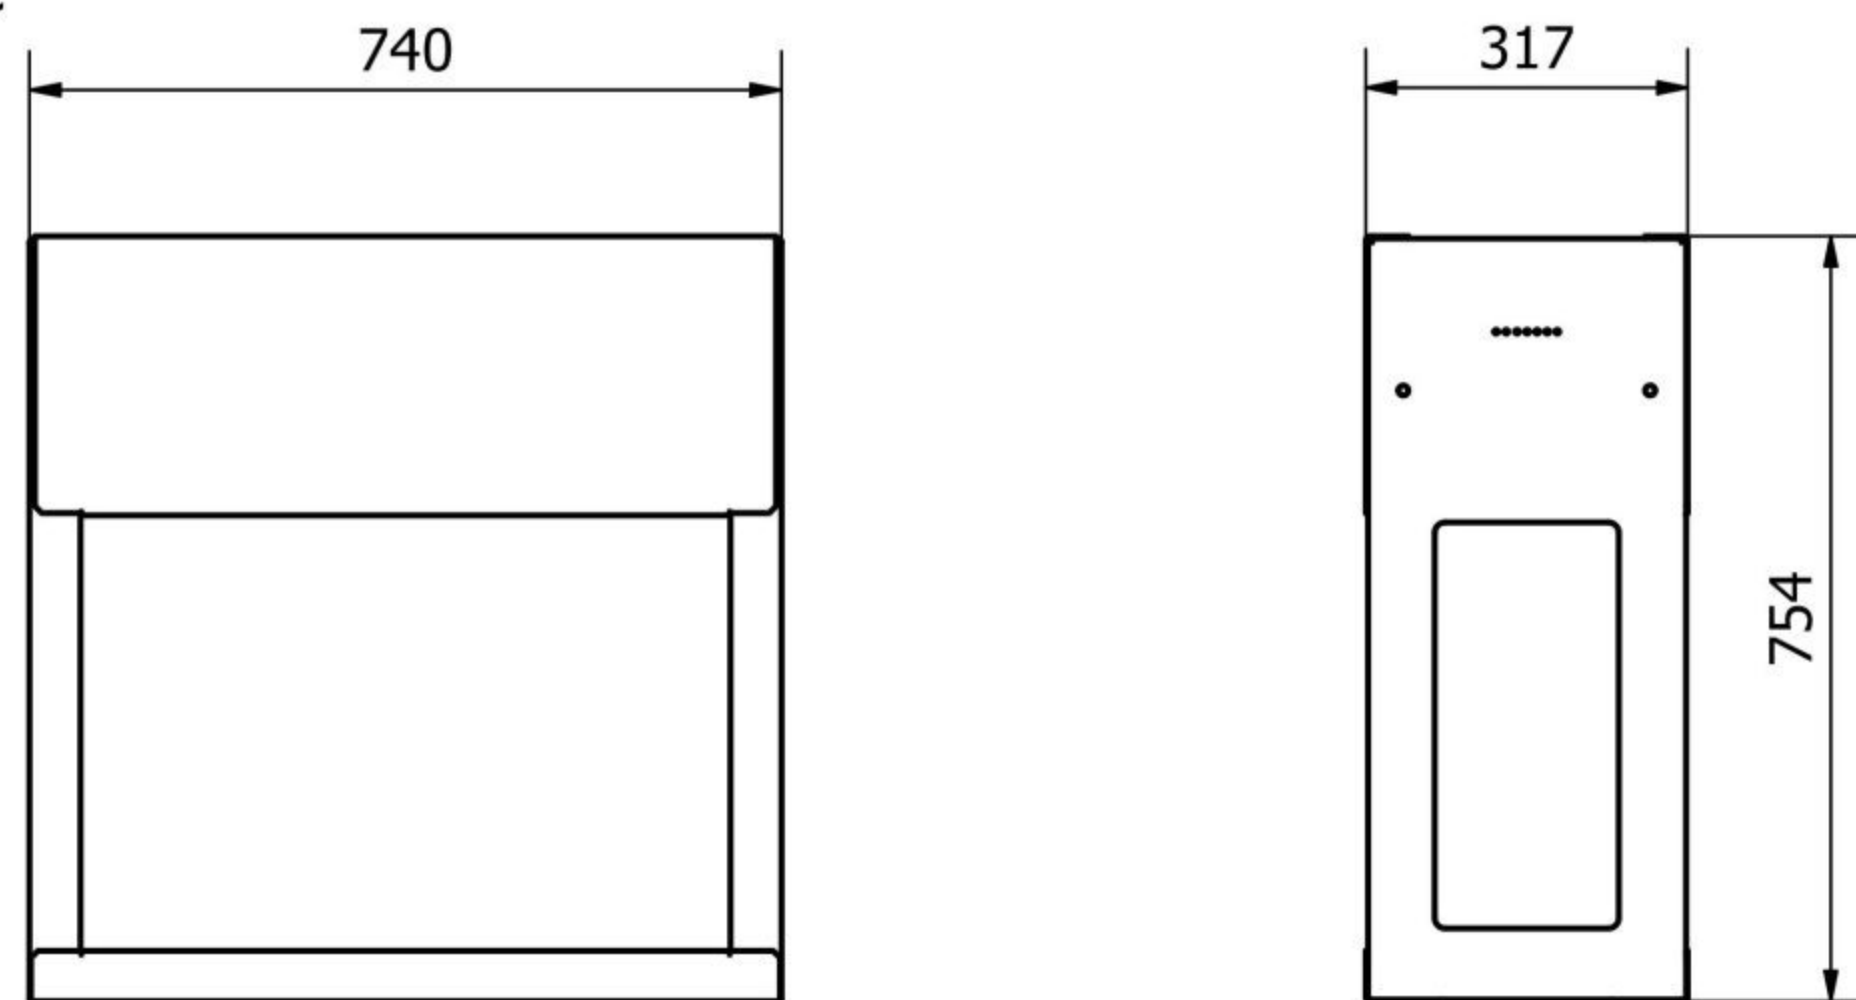

Afmetingen Meterkast RVS DIN1 Hoog : hxbxd= 1165x740x344mm
 Dakmaat is iets dieper alleen naar voorkant.
 Afmetingen montagebord: hxbxd= 1030x690x18mm
 Bruikbare inbouwdiepte: d= kleiner dan <298mm, Naast 265mm bij hang & sluitwerk.

BUITENkast techniek Witte Vlinderweg 16 1521 PS Wormerveer tel: 075 - 750 22 14 e-mail: info@buitenkast.nl buitenkast.nl		 VAN BUITENKAST TECHNIEK		Datum: 13-3-2023	Eenheid: mm
				Getek.: D.Nijman	Formaat: A3
				Schaal: 1 : 12	Revisie: 1.0
Bedrijf: -	Gezien:	sheet: 1 / 1	amerik. projectie 		
Proj. leider: -	Fase: Uitvoering				
omschrijving: STRAATkast Meterkast RVS DIN1 Hoog APS210			Tekening nmmr:	APS210_1.0	
			Samenstellings nmmr:	NMZ 12463 SK2 74 115 35 2,0V2A DIN1 H	
			Project nmmr:		