

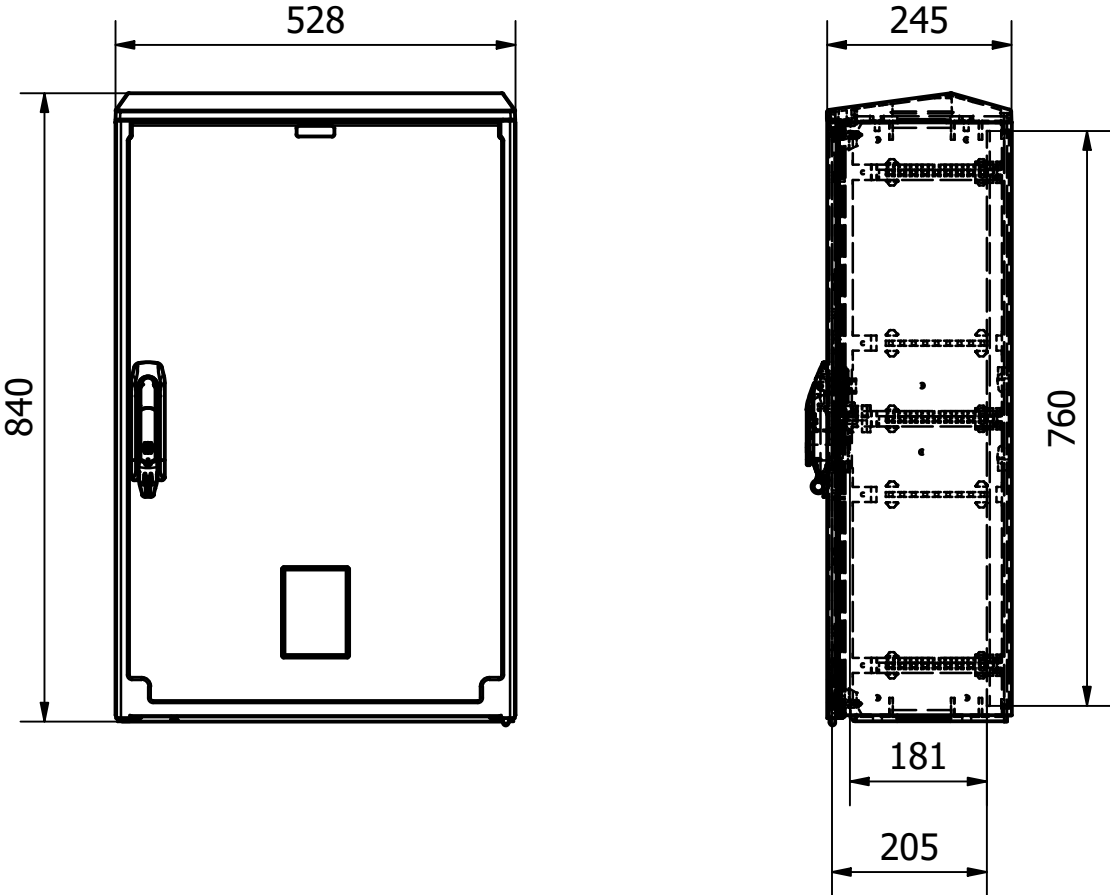


A: Bovengrondse kast

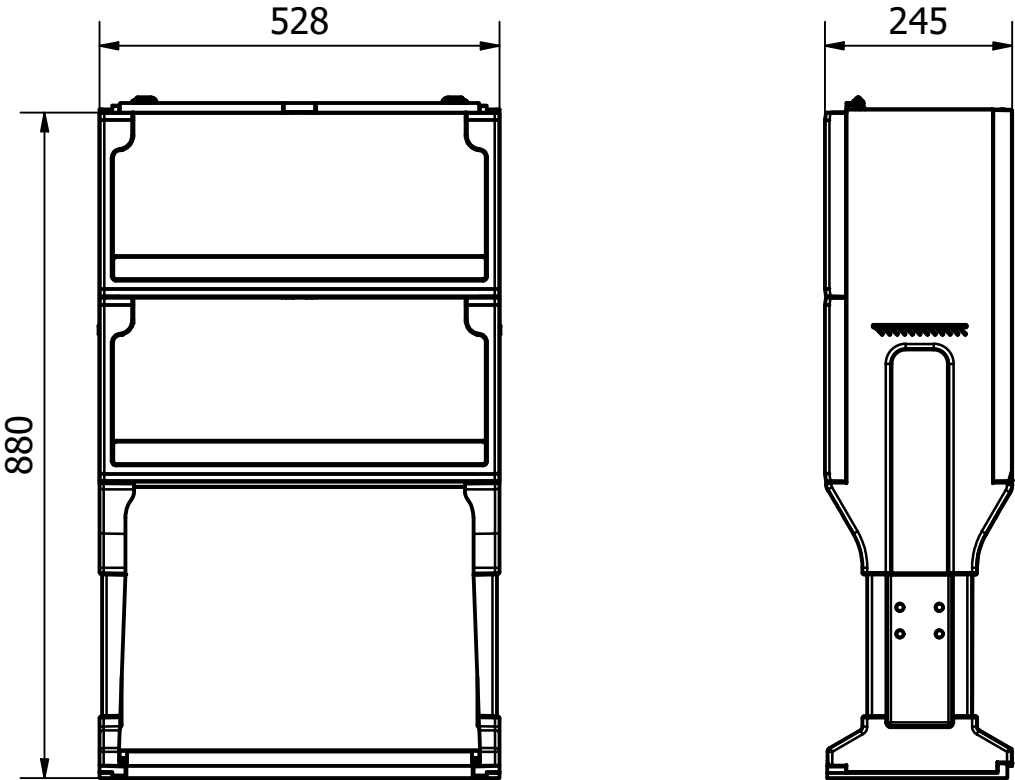

B: Fundatie

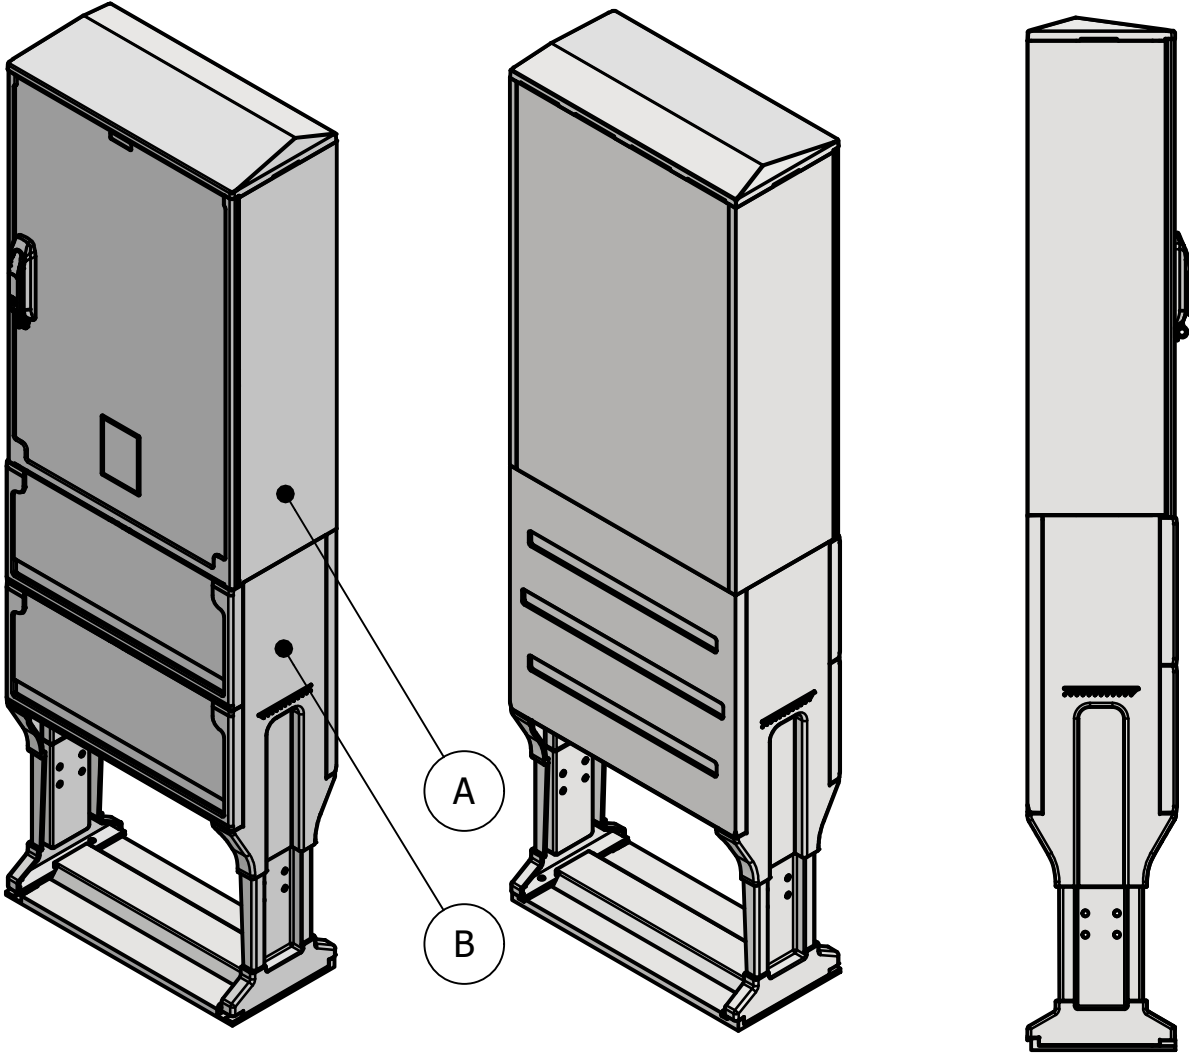

Afmetingen kunststof kast 53x80 : hxbxd= 840x528x245mm  
Afmetingen montagebord: hxbxd= 760x475x4mm  
Bruikbare inbouwdiepte: d= kleiner dan <205mm, Naast 181mm bij hang & sluitwerk.

|   |   |         |            |             |            |     |
|---|---|---------|------------|-------------|------------|-----|
|  <b>Buitenkast</b><br>TECHNIEK VOOR BUITENRUIMTES | www.buitenkast.nl<br>Witte Vlinderweg 16<br>1521 PS Wormerveer<br>tel: 075 - 750 22 14<br>e-mail: info@buitenkast.nl |         | Datum:     | 23-4-2026   | Eenheid:   | mm  |
|   |   |         | Getek.:    | D.Nijman    | Formaat:   | A3  |
|   |   |         | Schaal:    | 1:12.5      | Revisie:   | 1.0 |
|   |   |         |            |             |            |     |
| Bedrijf:   | -   | Gezien: |            | Blad:       | 1/1        |     |
| Proj.leider:   | -   | Fase:   | Uitvoering |             |            |     |
| Omschrijving:<br>Straatkast Kunststof 53x80                                                                                            |   |         |            | Tek.nummer: | APS112_1.0 |     |
|   |   |         |            | Tarief:     |            |     |
|   |   |         |            | Materiaal:  |            |     |
|   |   |         |            | Project:    |            |     |