

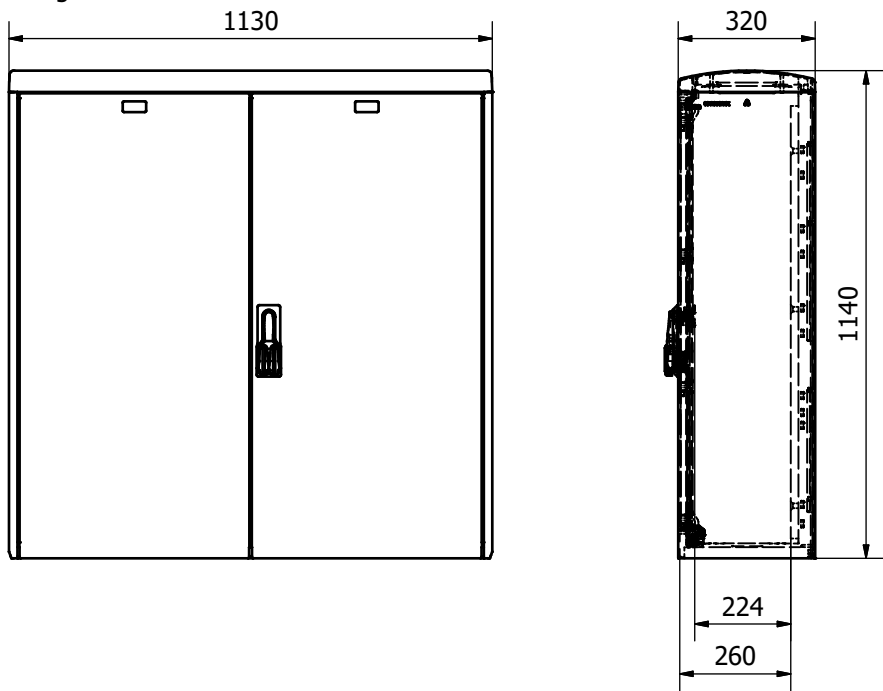


A: Bovengrondse kast

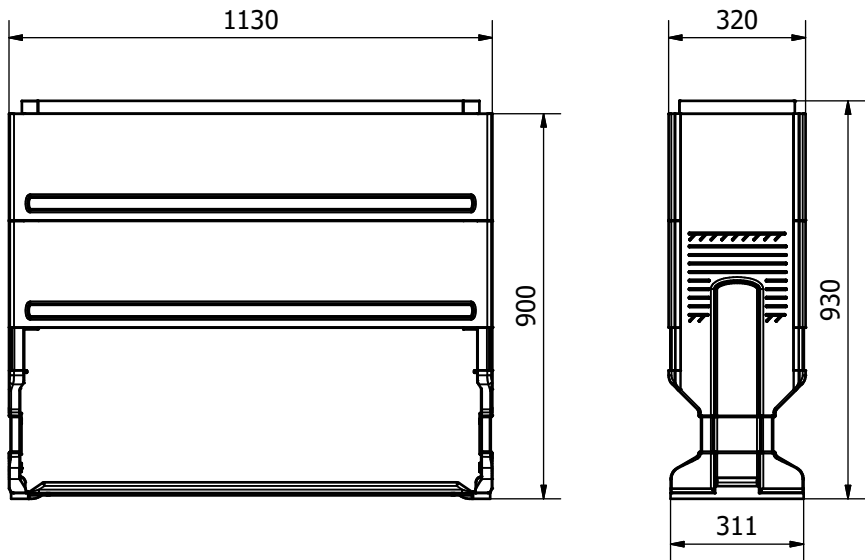

B: Fundatie

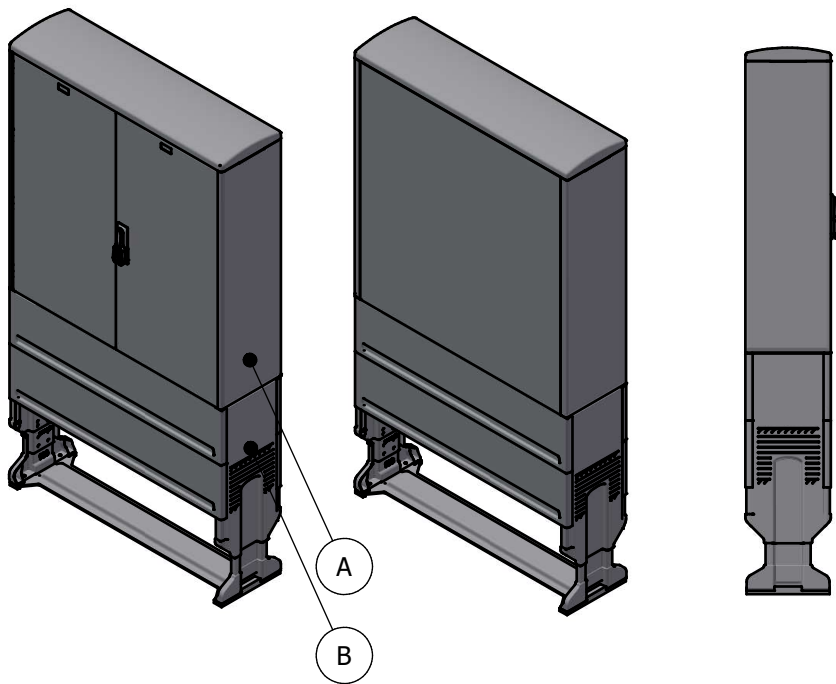

Afmetingen Meterkast Kunststof DIN2 Hoog : hxbxd= 1140x1130x320mm  
Afmetingen montagebord: hxbxd= 1011x1115x18mm  
Bruikbare inbouwdiepte: d= kleiner dan <260mm, Naast 224mm bij hang & sluitwerk.

**Buitenkast**  
TECHNIEK VOOR BUITENRUIMTES

www.buitenkast.nl  
Witte Vlinderweg 16  
1521 PS Wormerveer  
tel: 075 - 750 22 14  
e-mail: info@buitenkast.nl

|         |           |          |     |
|---------|-----------|----------|-----|
| Datum:  | 29-4-2026 | Eenheid: | mm  |
| Getek.: | D.Nijman  | Formaat: | A3  |
| Schaal: | 1:12,5    | Revisie: | 1.0 |

|                                                           |   |         |            |                        |       |            |  |
|-----------------------------------------------------------|---|---------|------------|------------------------|-------|------------|--|
| Bedrijf:                                                  | - | Gezien: |            | Blad:                  | 27/37 | Projectie: |  |
| Proj.leider:                                              | - | Fase:   | Uitvoering |                        |       |            |  |
| Omschrijving:<br>Straatkast Meterkast Kunststof DIN2 Hoog |   |         |            | Tek.nummer: APS131_1.0 |       |            |  |
|                                                           |   |         |            | Tarief:                |       |            |  |
|                                                           |   |         |            | Materiaal:             |       |            |  |
|                                                           |   |         |            | Project:               |       |            |  |