




DOORSNEDE A-A

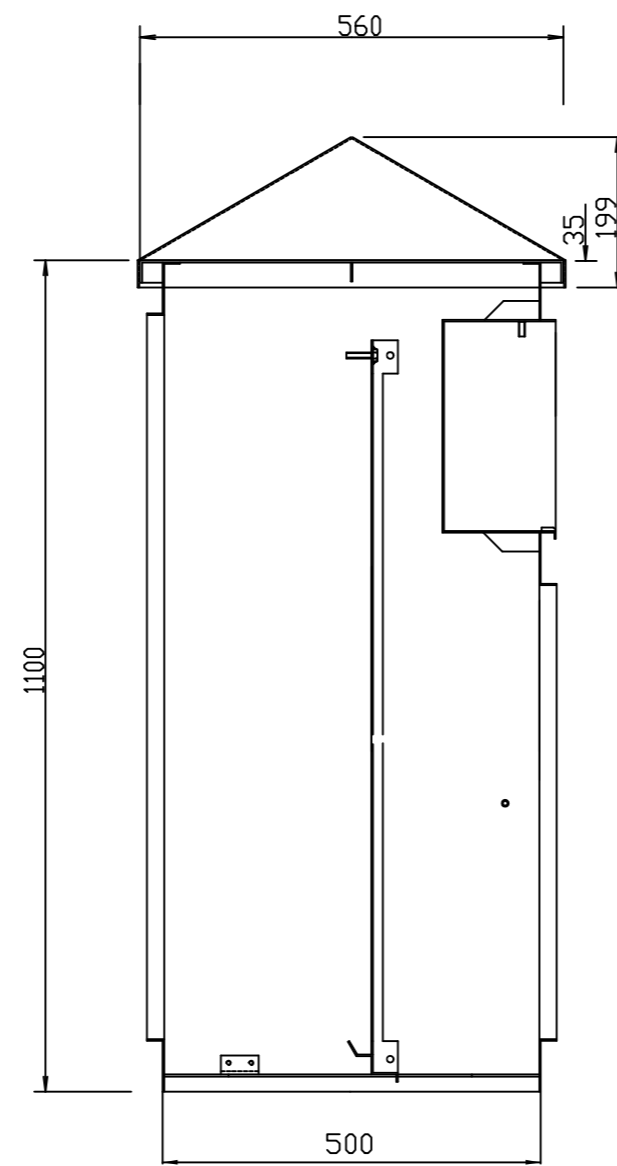


DOORSNEDE B-B

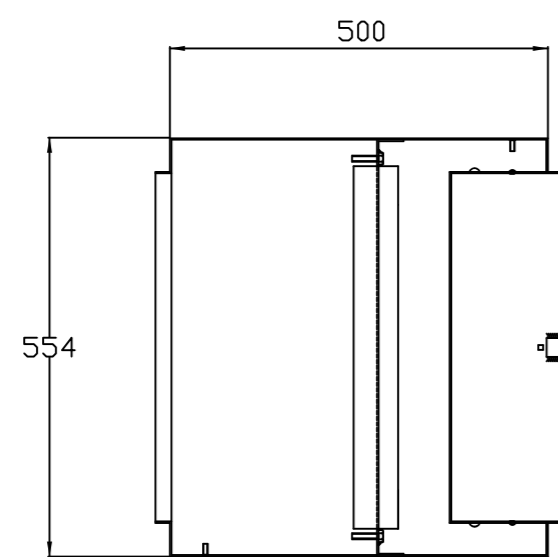

BOVENAANZICHT

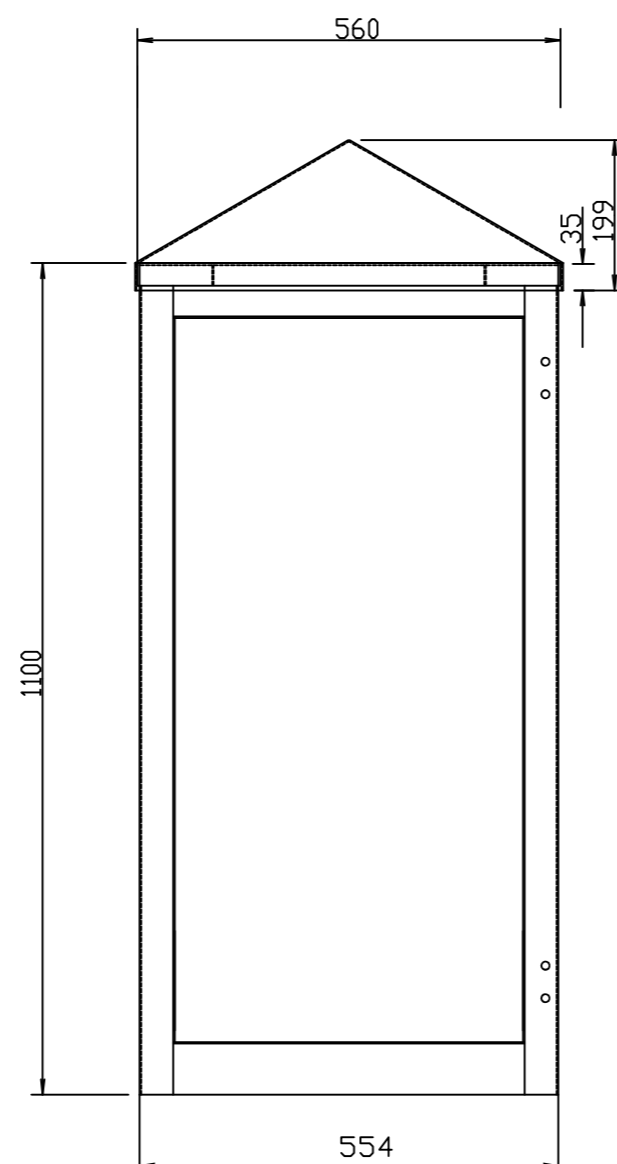

ACHTERZIJDE

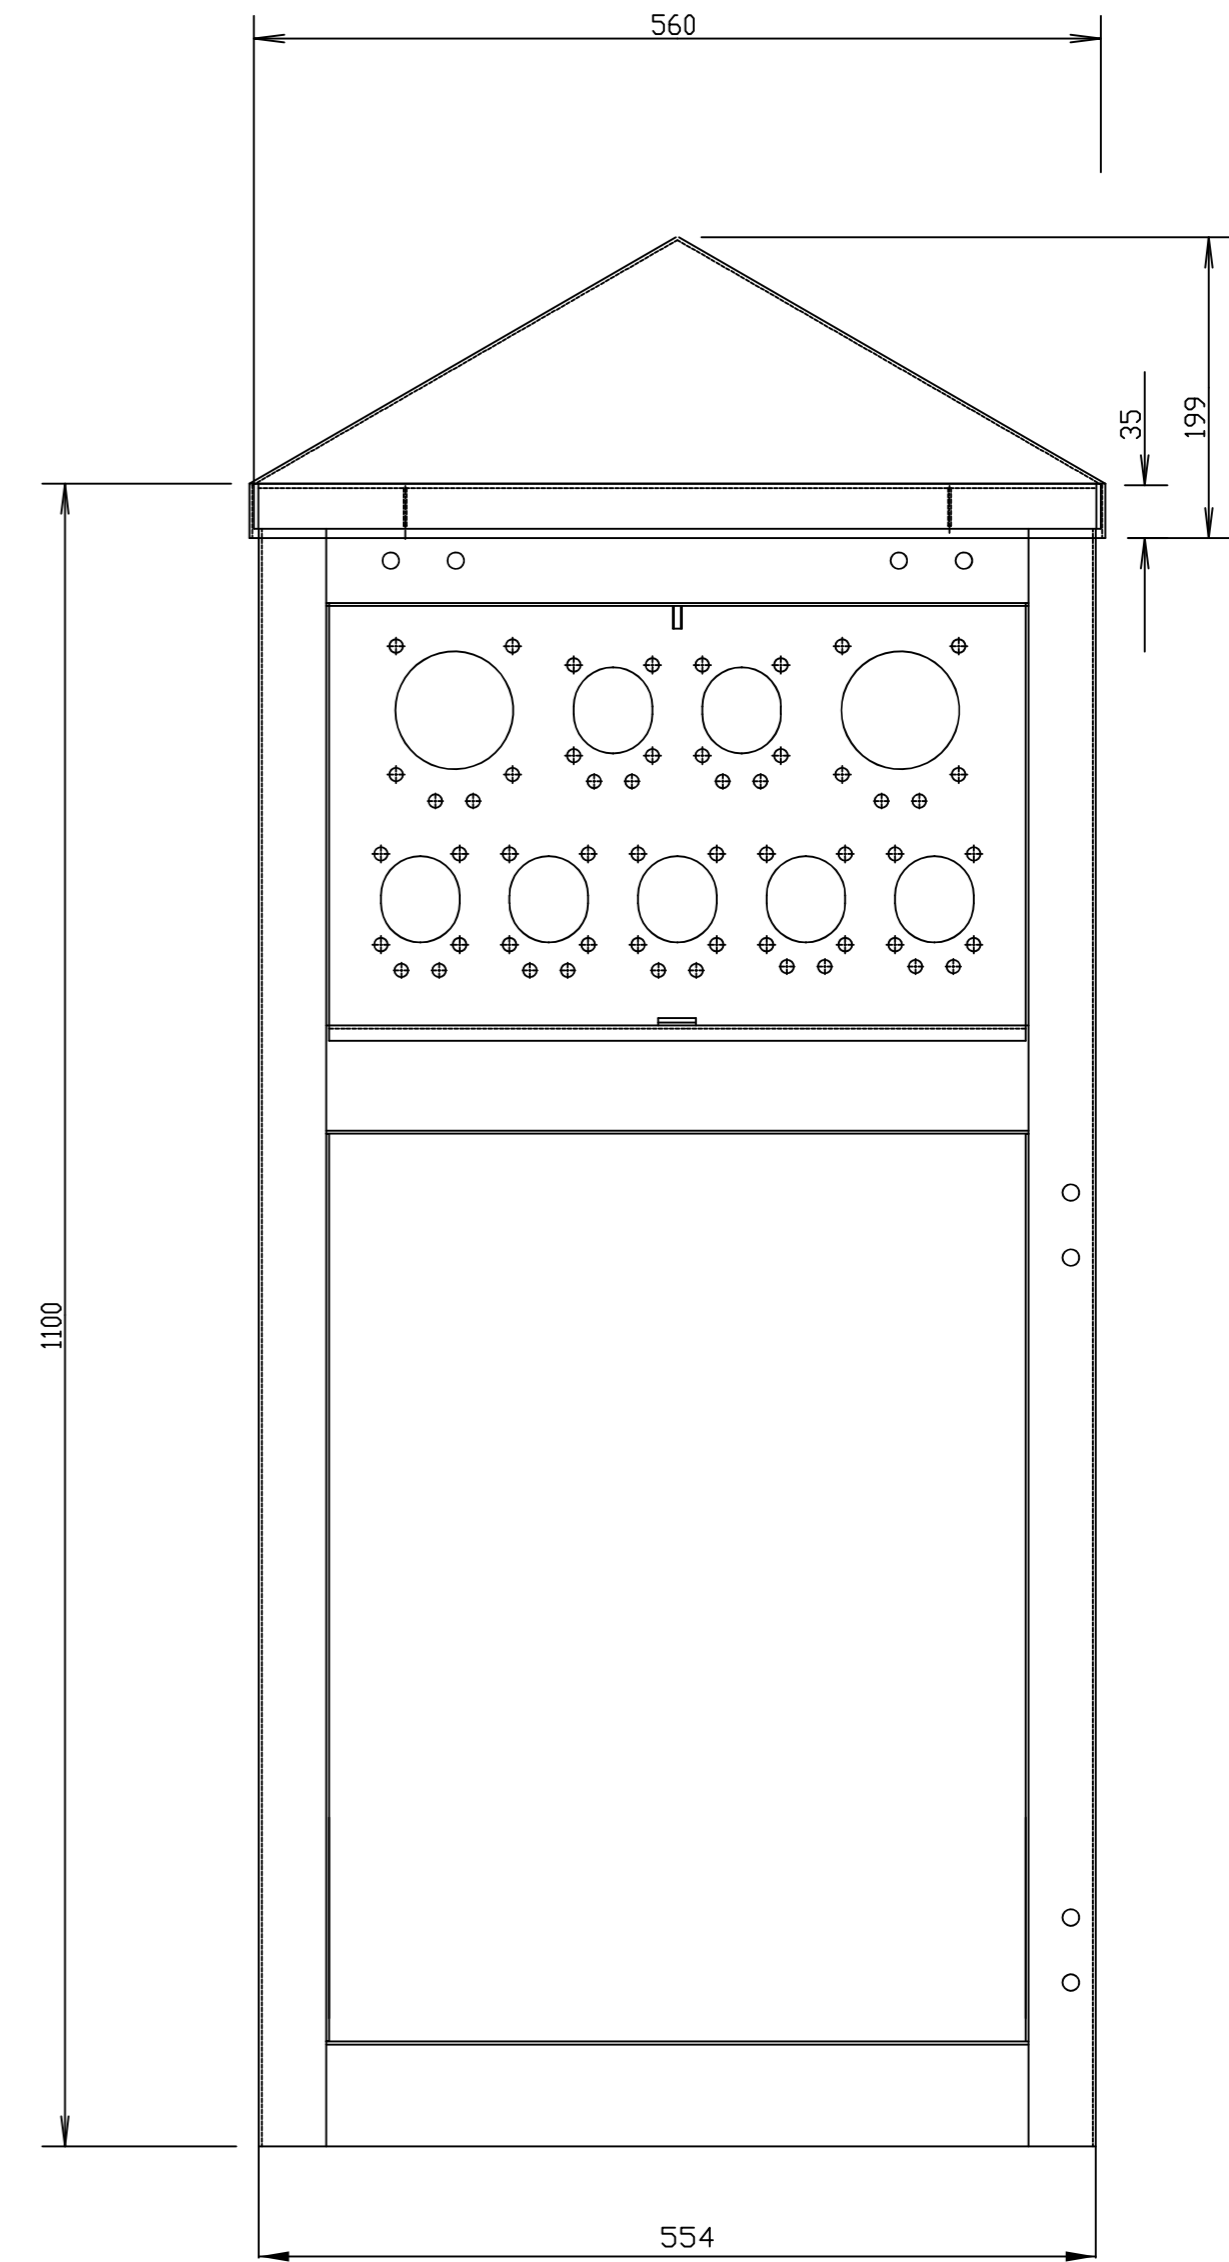

VOORZIJDE

Gew.	Datum	Omschrijving	PUTkast techniek Witte Vlinderweg 16 1521 PS Wormerveer Tel: 075 - 750 22 14 e-mail: info@putkast-techniek.nl www.putkast-techniek.nl		Pr.leider: ME
			Wij beschikken over het AUTEURSRECHT van deze tekening Derhalve mogen alleen wij toestemming verlenen deze tekening te vernemen/vuldigen en/of aan derden ter inzage te verstrekken		Fase: Uitvoering
			Project:		Gezien: ME
			STRAATkast model energiezuil		Schaal: 1:10
			Omschrijving:	Formaat: A2	Get.: JDJ
			STRAATkast model energiezuil Constructietekening		Datum: 22-12-10
					Projectnummer:
					Tekeningnummer: E.E.001