




DOORSNEDE B-B

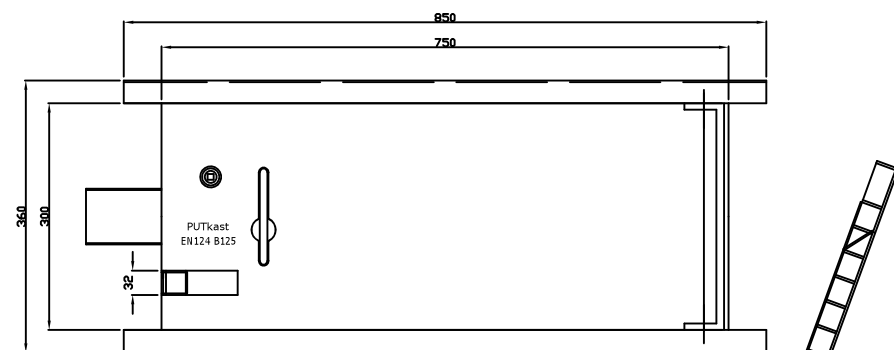


BOVEN AANZICHT
MET GESLOTEN DEKSEL

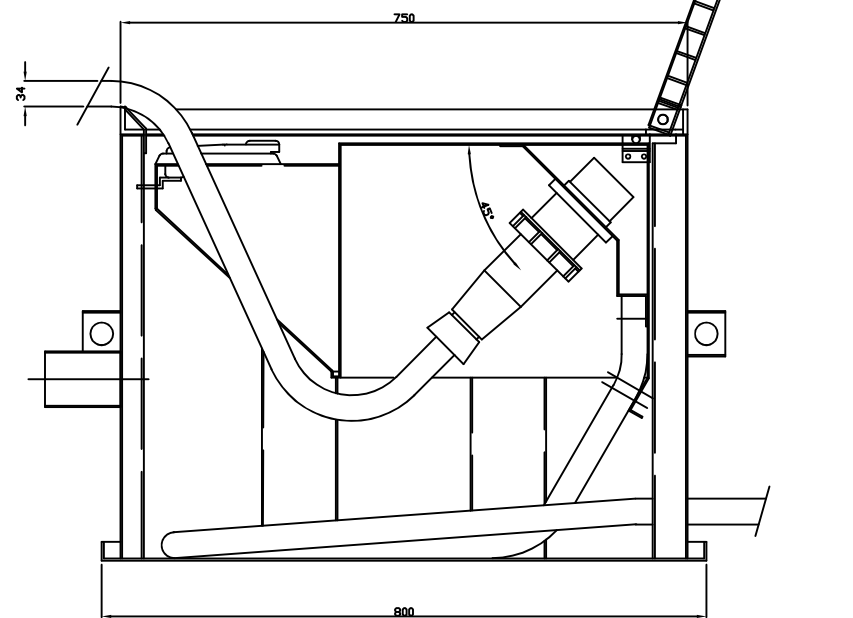

DOORSNEDE B-B
MET GEOPEND DEKSEL

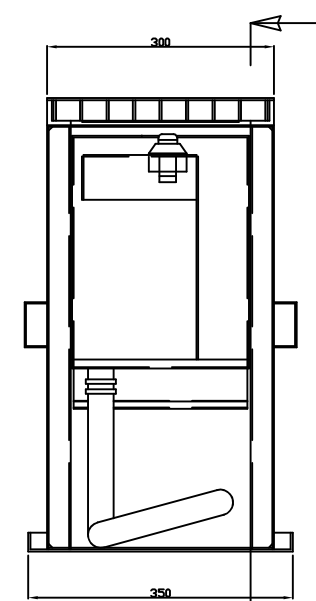

DOORSNEDE A-A

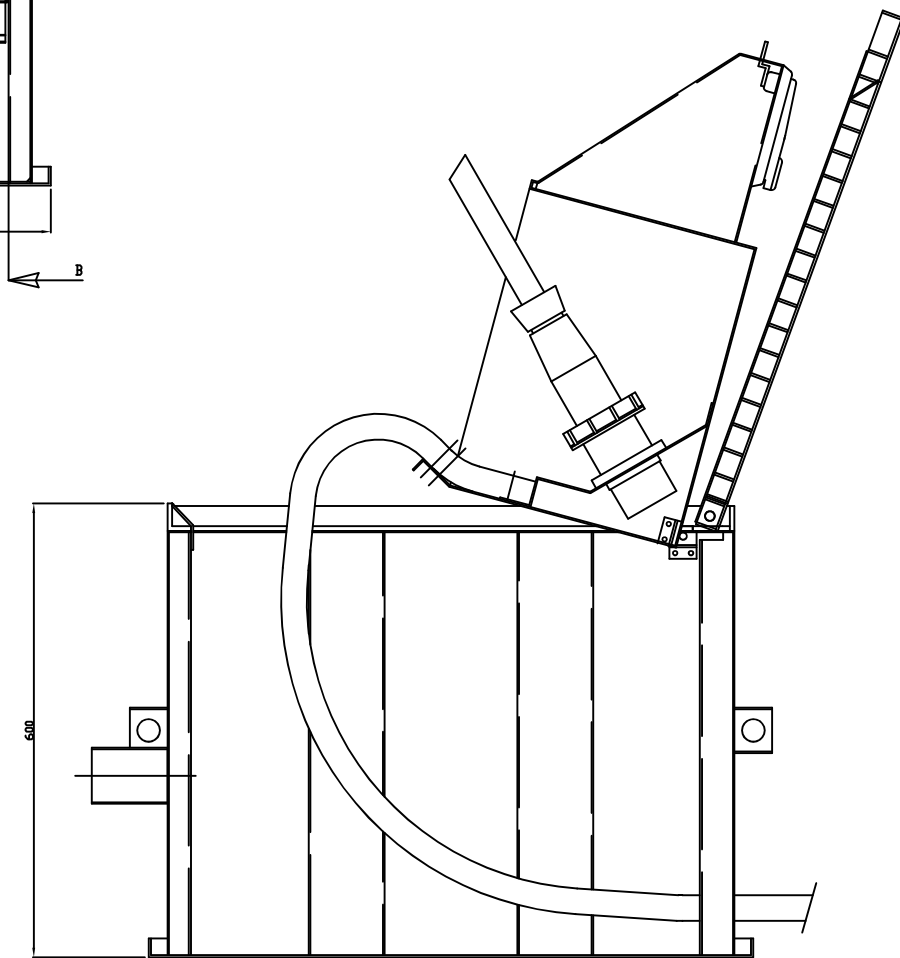

DOORSNEDE B-B
MET GEOPEND DEKSEL EN LUCHTKLOK

Gew.	Datum	Omschrijving	PUTkast techniek Witte Vlinderweg 16 1521 PS Wormerveer Tel: 075 - 750 22 14 e-mail: info@putkast-techniek.nl www.putkast-techniek.nl		Pr.leider:
			Wij beschikken over het AUTEURSRECHT van deze tekening Derhalve mogen alleen wij toestemming verlenen deze tekening te vermenigvuldigen en/of aan derden ter inzage te verstrekken		Fase: Uitvoering
			Project:		Gezien: ME
			PUTkast model contactdoos		Schaal: 1:10
			Omschrijving:		Get.: JDJ
			PUTkast model contactdoos type 63A enkel		Datum: 11-1-10
			Constructietekening	Formaat: A3	Projectnummer:
					Tekeningnummer: E.63.1