

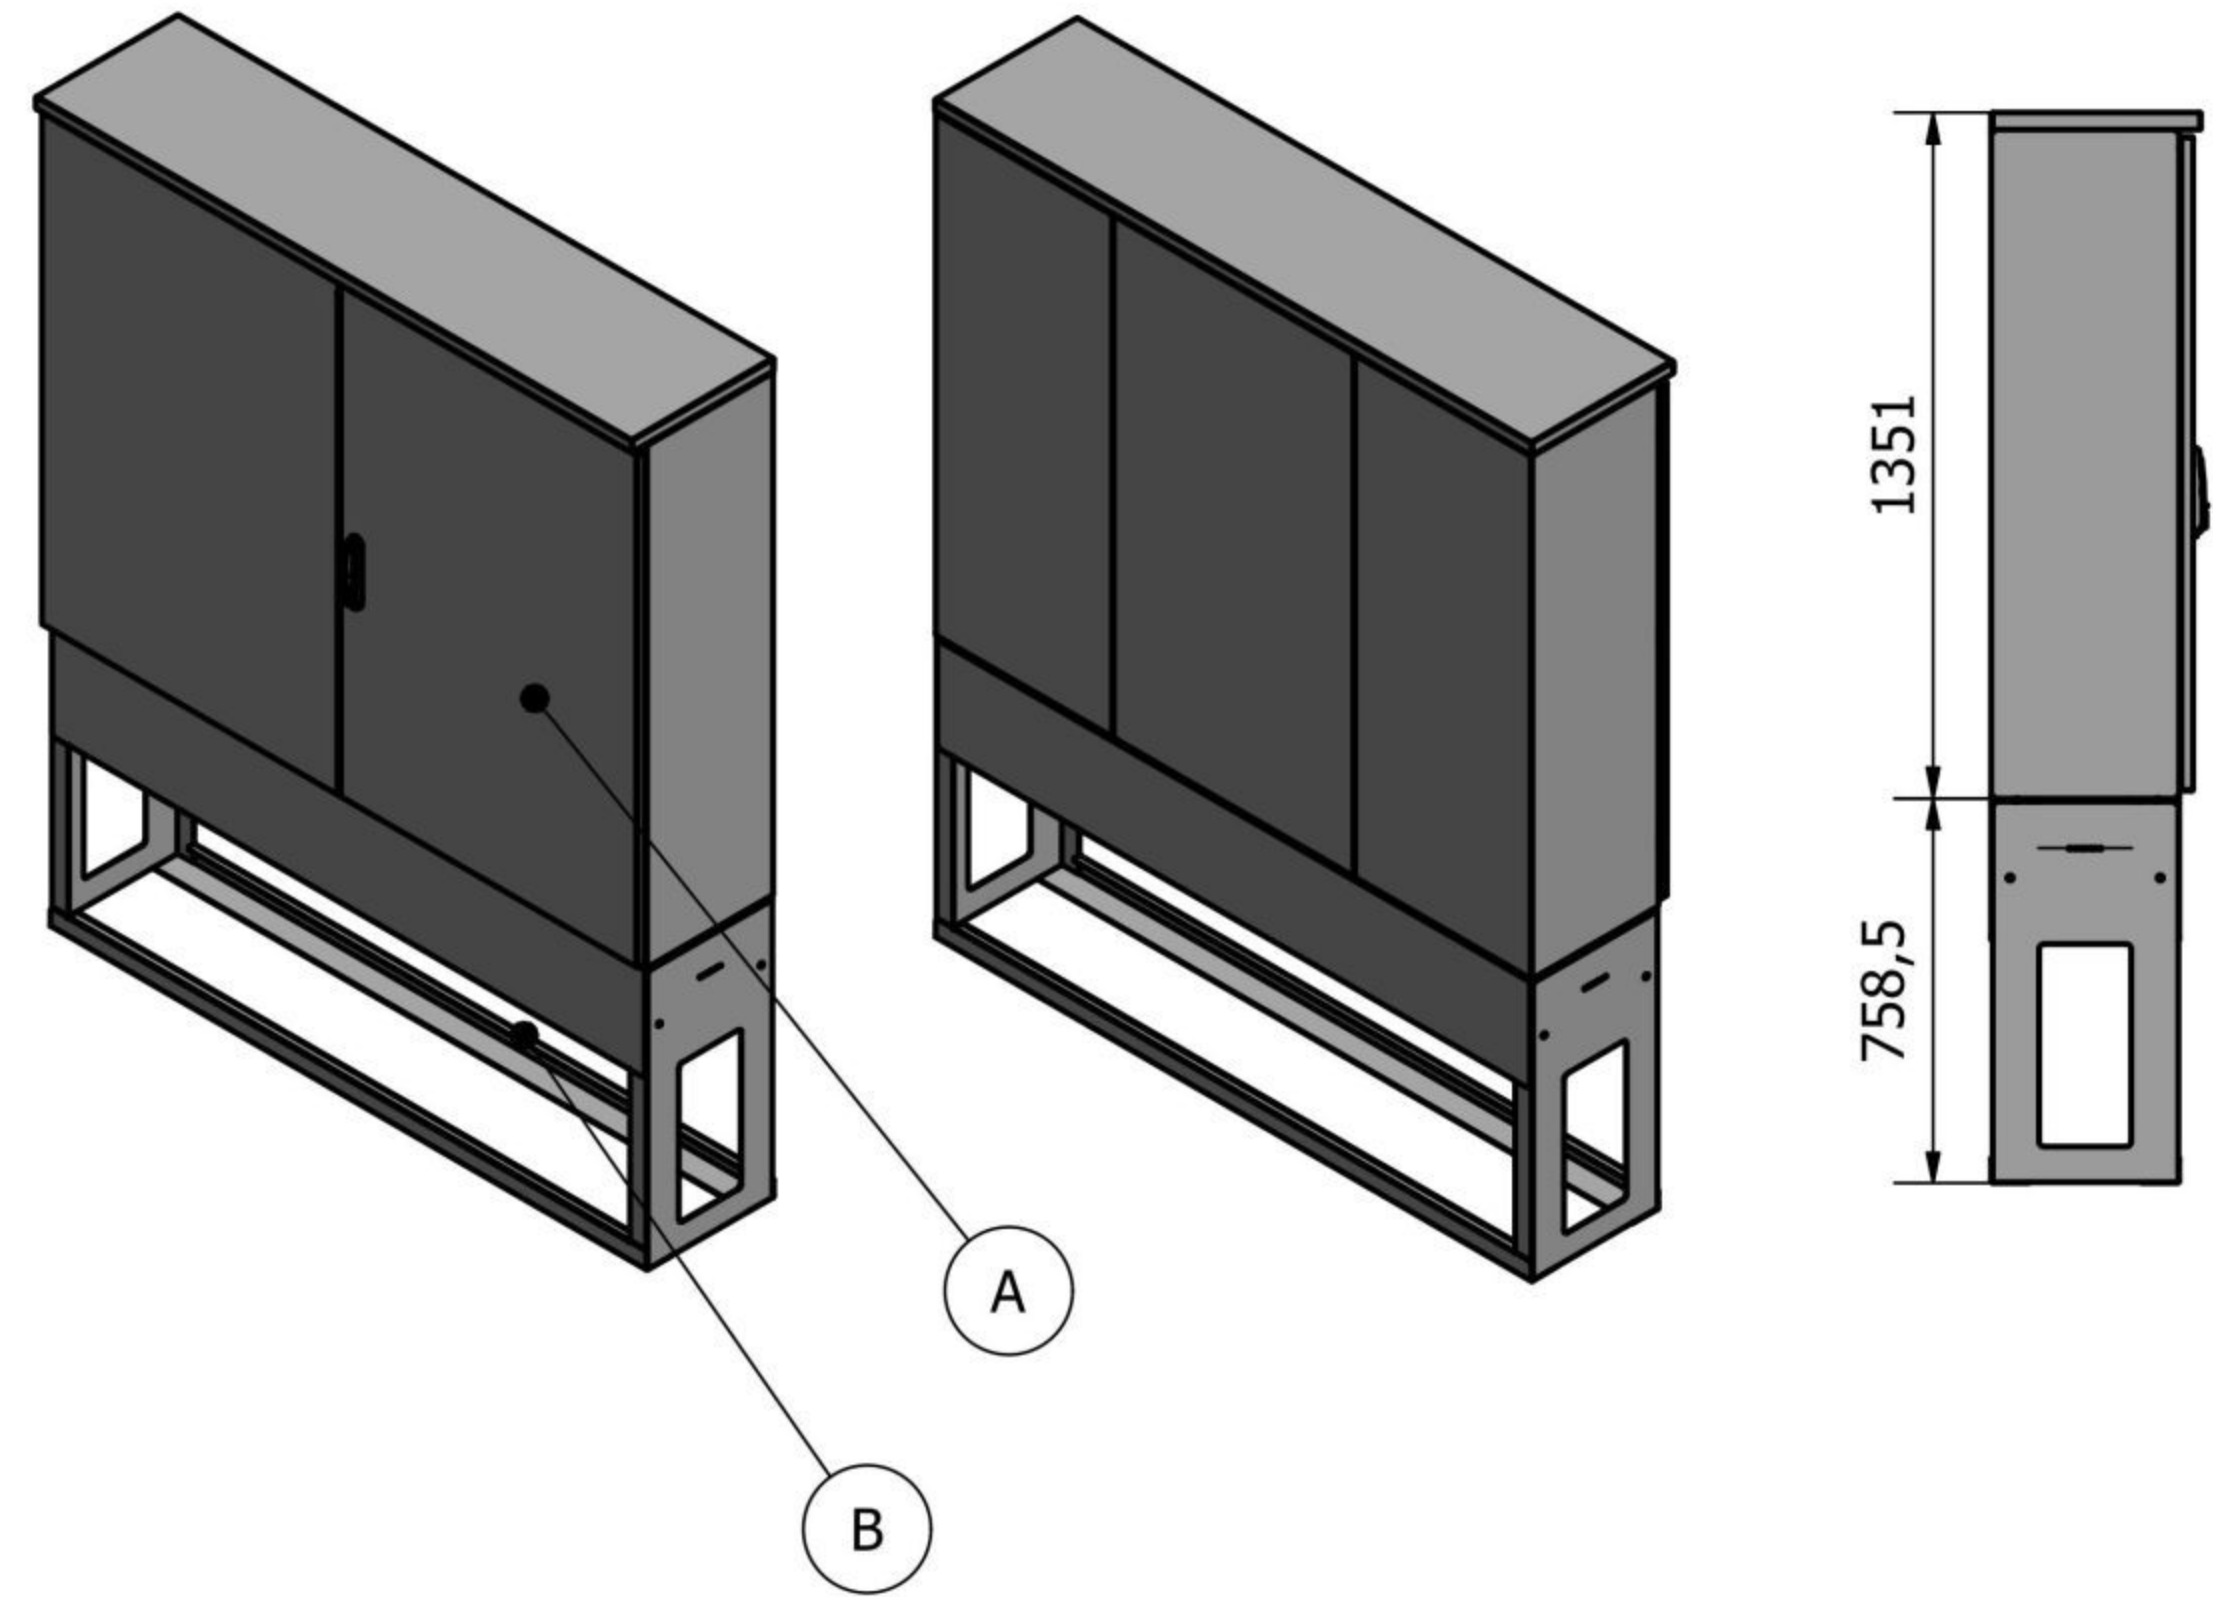


A: Bovengrondse kast

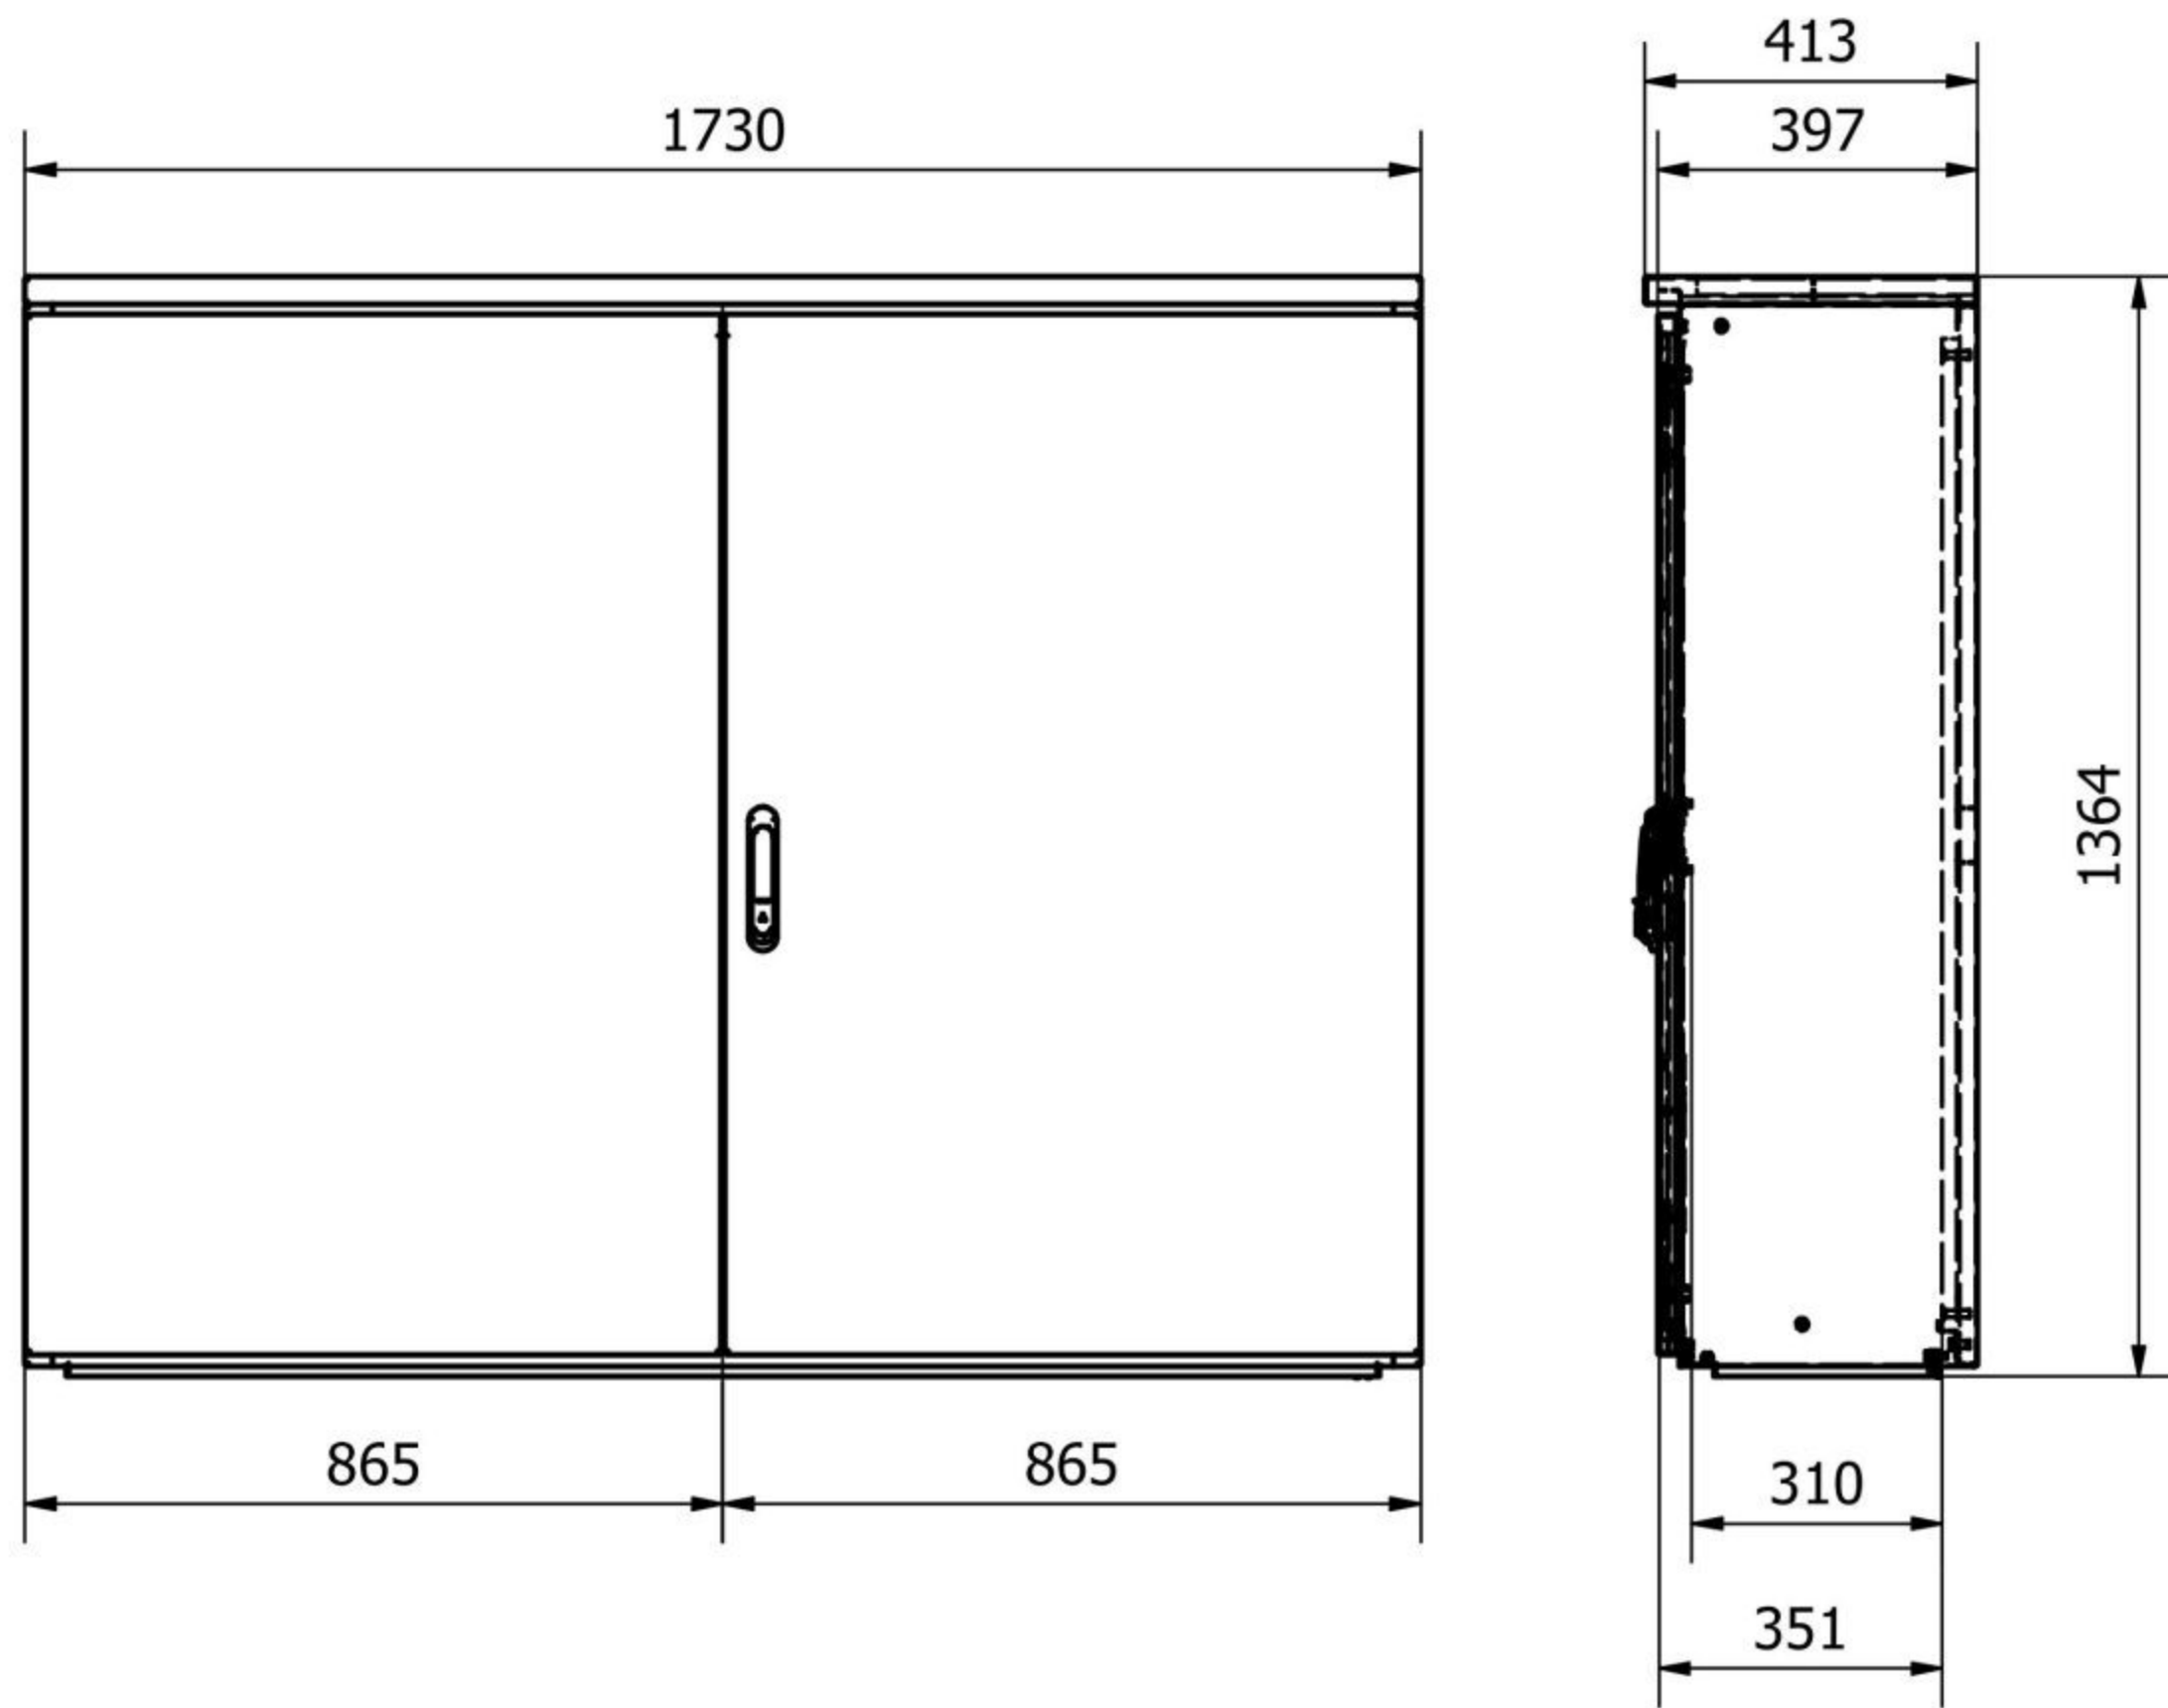

B: Fundatie

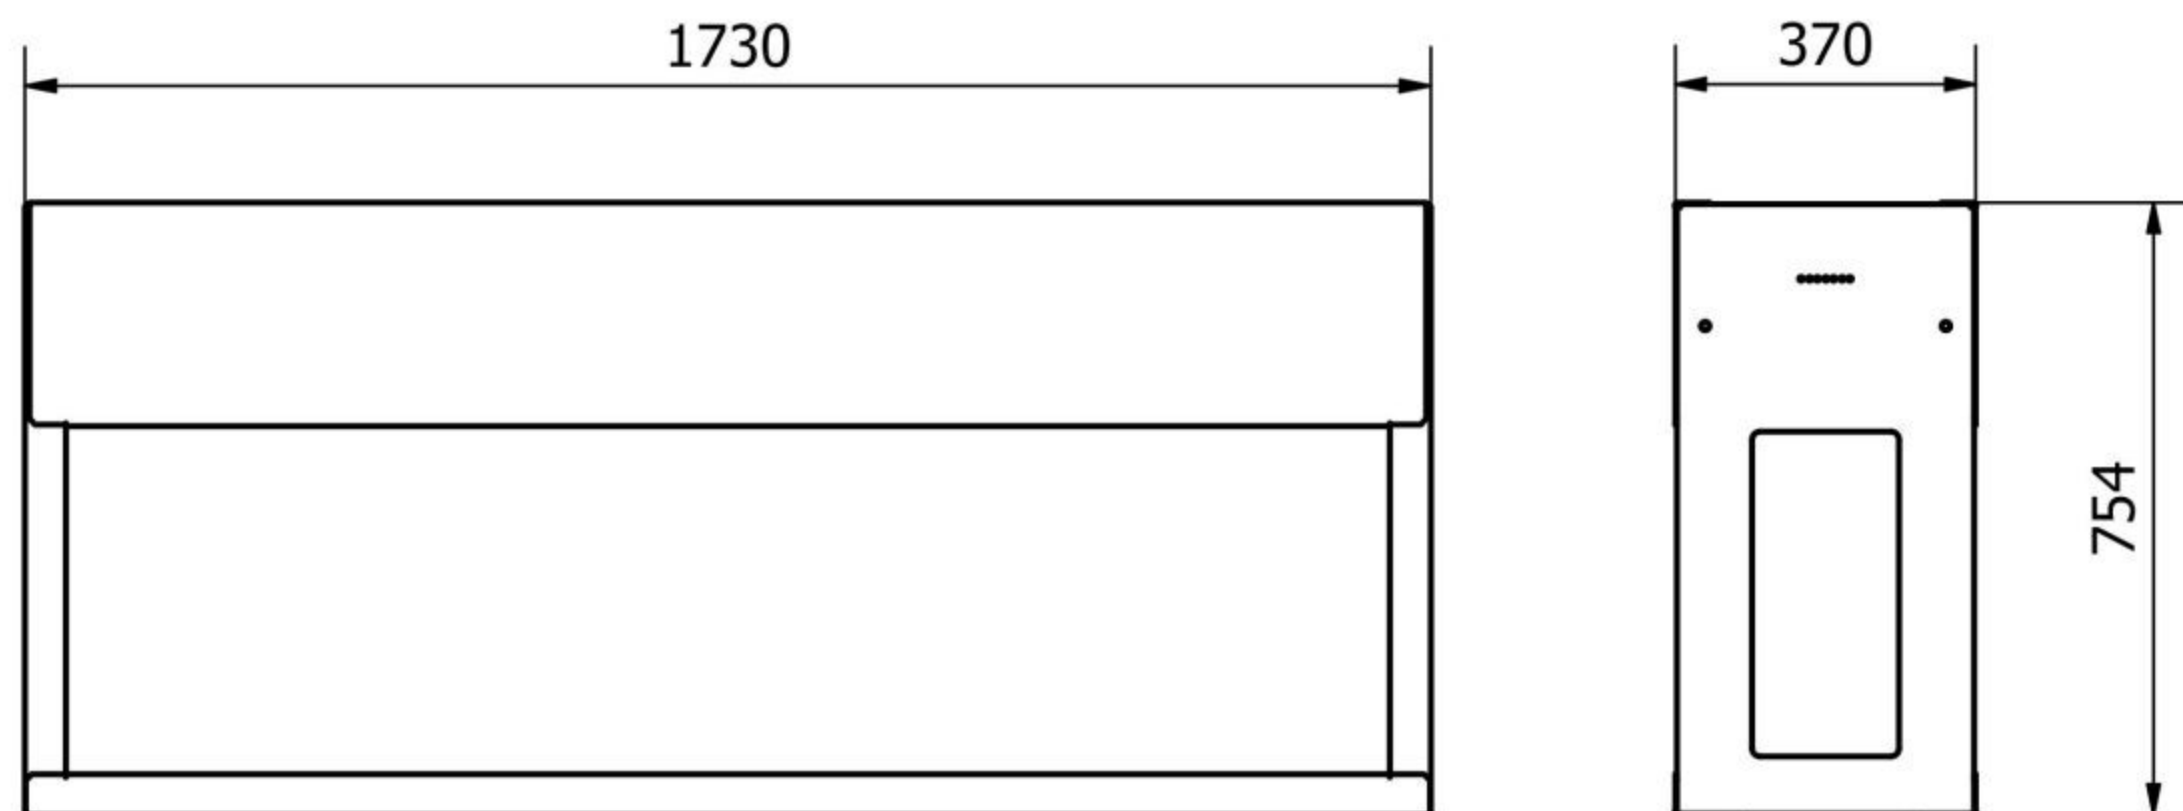

Afmetingen RVS Meterkast Type4 extra hoog: hxbxd= 1364x1730x397mm
 Dakmaat is iets dieper alleen naar voorkant.
 Afmetingen montagebord: hxbxd= 1663x1229x18mm
 Bruikbare inbouwdiepte: d= kleiner dan <351mm, Naast 310mm bij hang & sluitwerk.

BUITENkast techniek
 Witte Vlinderweg 16
 1521 PS Wormerveer
 tel: 075 - 750 22 14
 e-mail: info@buitenkast.nl
 buitenkasttechniek.nl

STRAATkast

VAN BUITENKAST TECHNIEK

Datum:	20-12-2022	Eenheid:	mm
Getek.:	D.Nijman	Formaat:	A3
Schaal:	1 : 15	Revisie:	1.0

Bedrijf:	-	Gezien:	-
Proj. leider:	-	Fase:	Uitvoering

sheet: 1 / 1

amerik. projectie

omschrijving:
 STRAATKAST APS219 Meterkast RVS Type4 Extra Hoog

Tekening nmmr:	APS220_1.0
Samenstellingen nmmr:	
Project nmmr:	-