

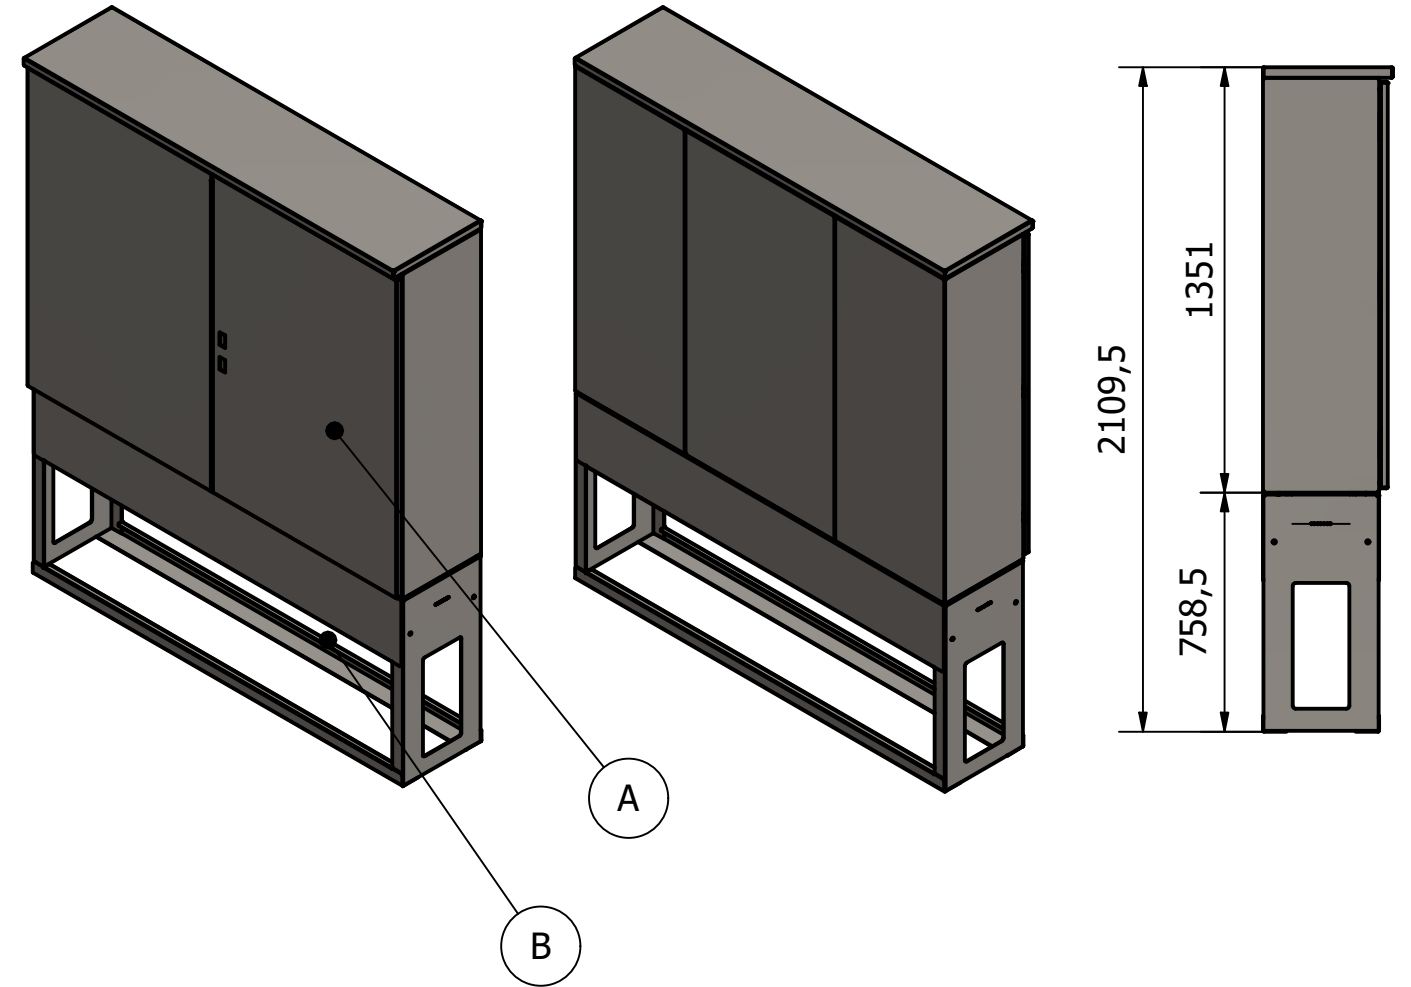


A: Bovengrondse kast

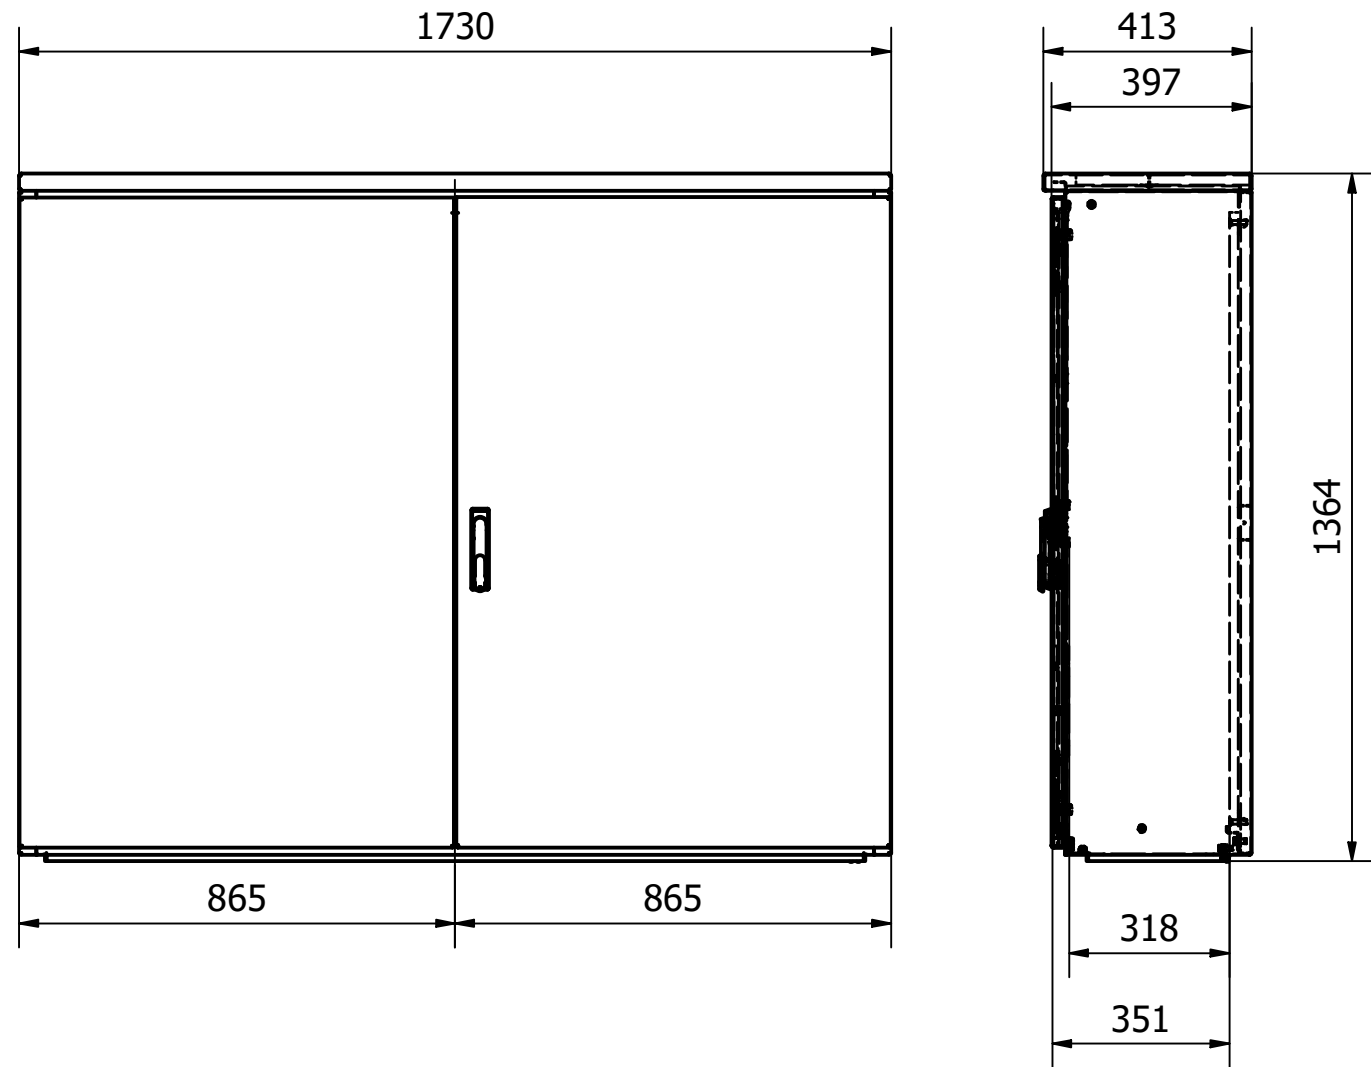

B: Fundatie

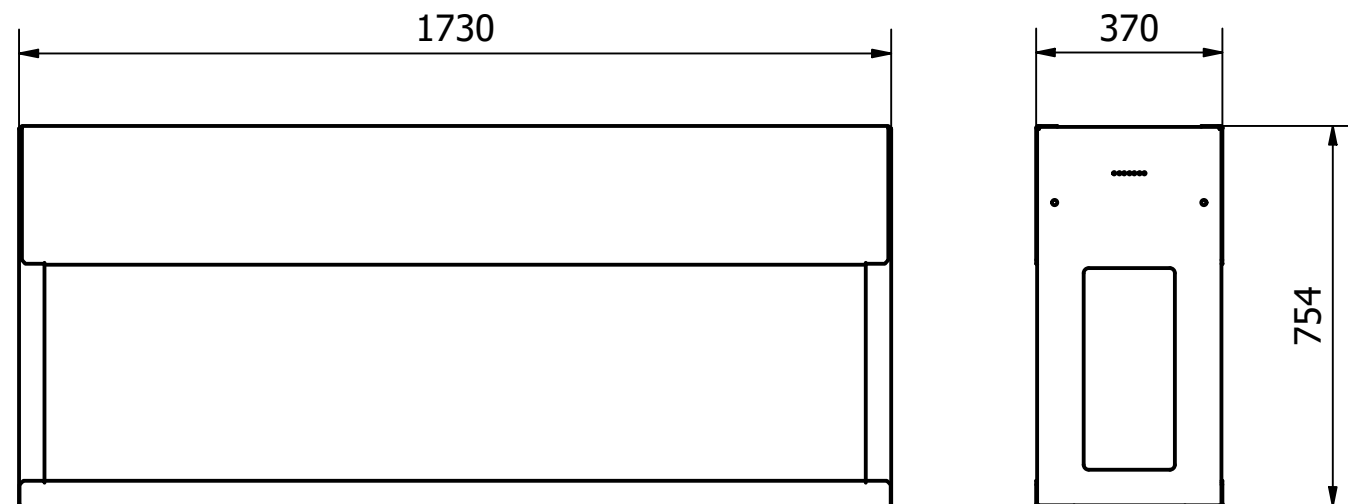

Afmetingen RVS Meterkast Type4 Extra Hoog: hxbxd= 1730x1364x397mm
 Dakmaat is iets dieper alleen naar voorkant.
 Afmetingen montagebord: hxbxd= 1680x1229x18mm
 Bruikbare inbouwdiepte: d= kleiner dan <351mm, Naast 318mm bij hang & sluitwerk.

BUITENkast techniek
 Witte Vlinderweg 16
 1521 PS Wormerveer
 tel: 075 - 750 22 14
 e-mail: info@buitenkast.nl
 buitenkast.nl

STRAATkast

VAN BUITENKAST TECHNIEK

Datum:	8-3-2023	Eenheid:	mm
Getek.:	D.Nijman	Formaat:	A3
Schaal:	1 : 15	Revisie:	1.0

Bedrijf:	-	Gezien:	-	sheet:	1 / 1
Proj. leider:	-	Fase:	Uitvoering	amerik. projectie	

omschrijving:
 STRAATkast Meterkast RVS Type4 Extra Hoog APS219

Tekening nmmr:	APS219_1.0
Samenstellings nmmr:	NMZ 12469 SK2 173 135 41 2,0V2A 2D 4EH
Project nmmr:	