

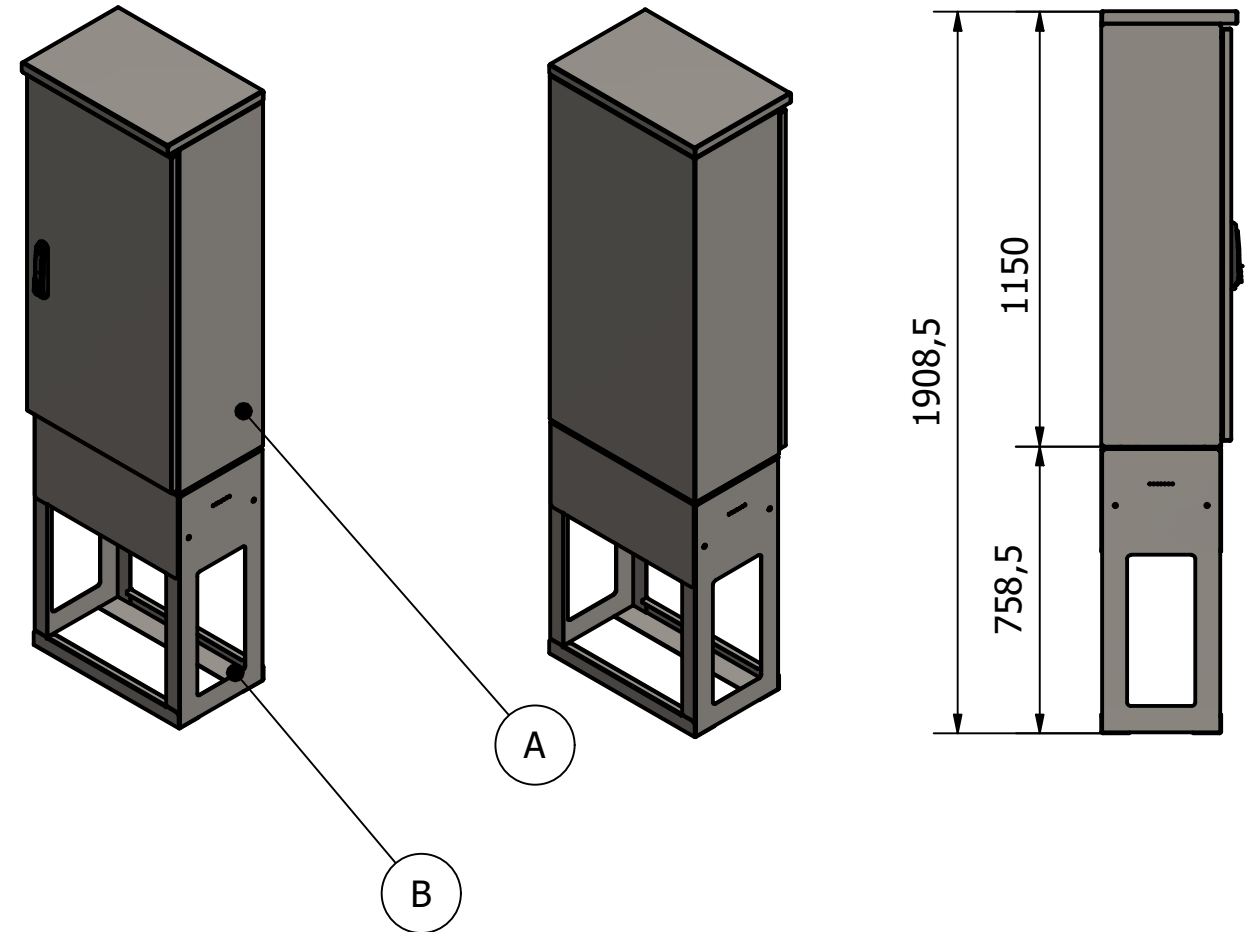



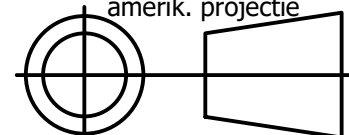
A: Bovengrondse kast

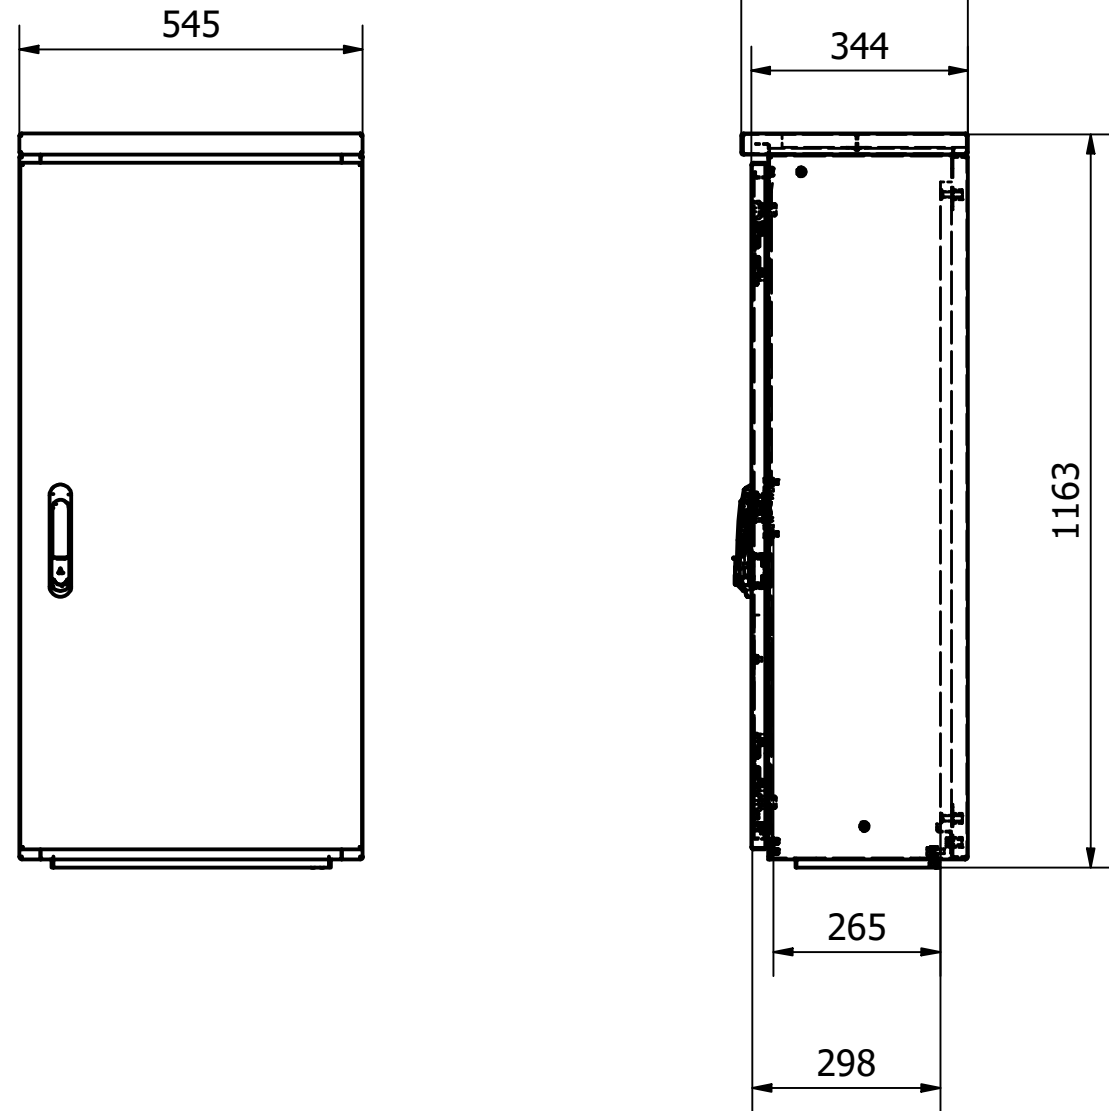

B: Fundatie

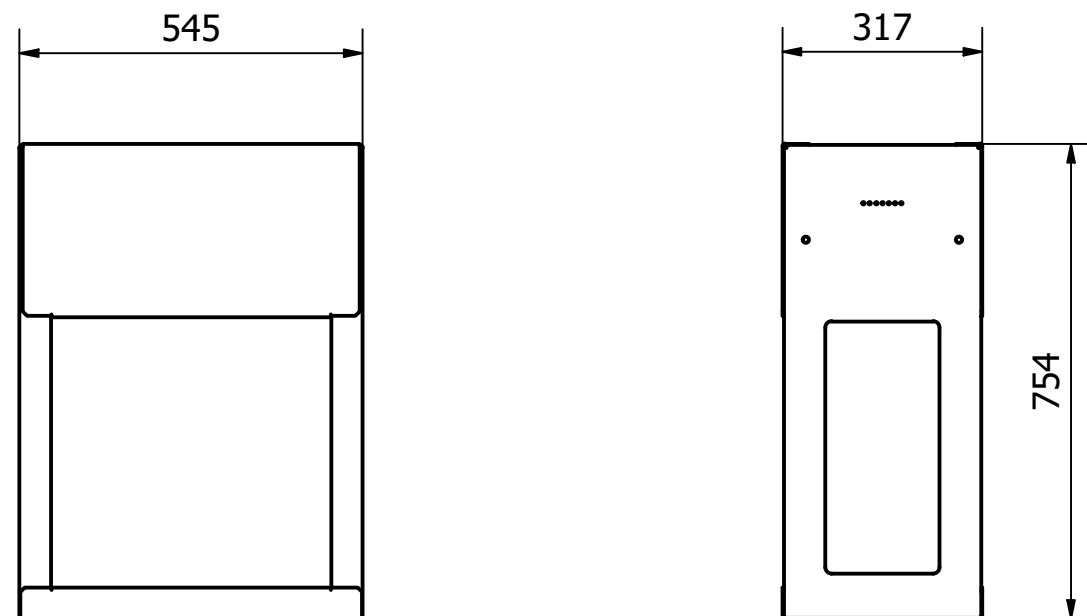

Afmetingen Meterkast RVS DIN0 Hoog : hxbxd= 1163x545x344mm  
 Dakmaat is iets dieper alleen naar voorkant.  
 Afmetingen montagebord: hxbxd= 1030x495x18mm  
 Bruikbare inbouwdiepte: d= kleiner dan <298mm, Naast 265mm bij hang & sluitwerk.

BUITENkast techniek Witte Vlinderweg 16 1521 PS Wormerveer tel: 075 - 750 22 14 e-mail: info@buitenkast.nl buitenkast.nl		 VAN BUITENKAST TECHNIEK		Datum: 13-3-2023	Eenheid: mm
				Getek.: D.Nijman	Formaat: A3
				Schaal: 1 : 12	Revisie: 1.0
Bedrijf: -	Gezien:	sheet: 1 / 1	amerik. projectie 		
Proj. leider: -	Fase: Uitvoering				
omschrijving: STRAATkast Meterkast RVS DIN0 Hoog APS208			Tekening nmmr:	APS208_1.0	
			Samenstellings nmmr:	NMZ 12461 SK2 55 115 35 2,0V2A FZ76 DINO H	
			Project nmmr:		