
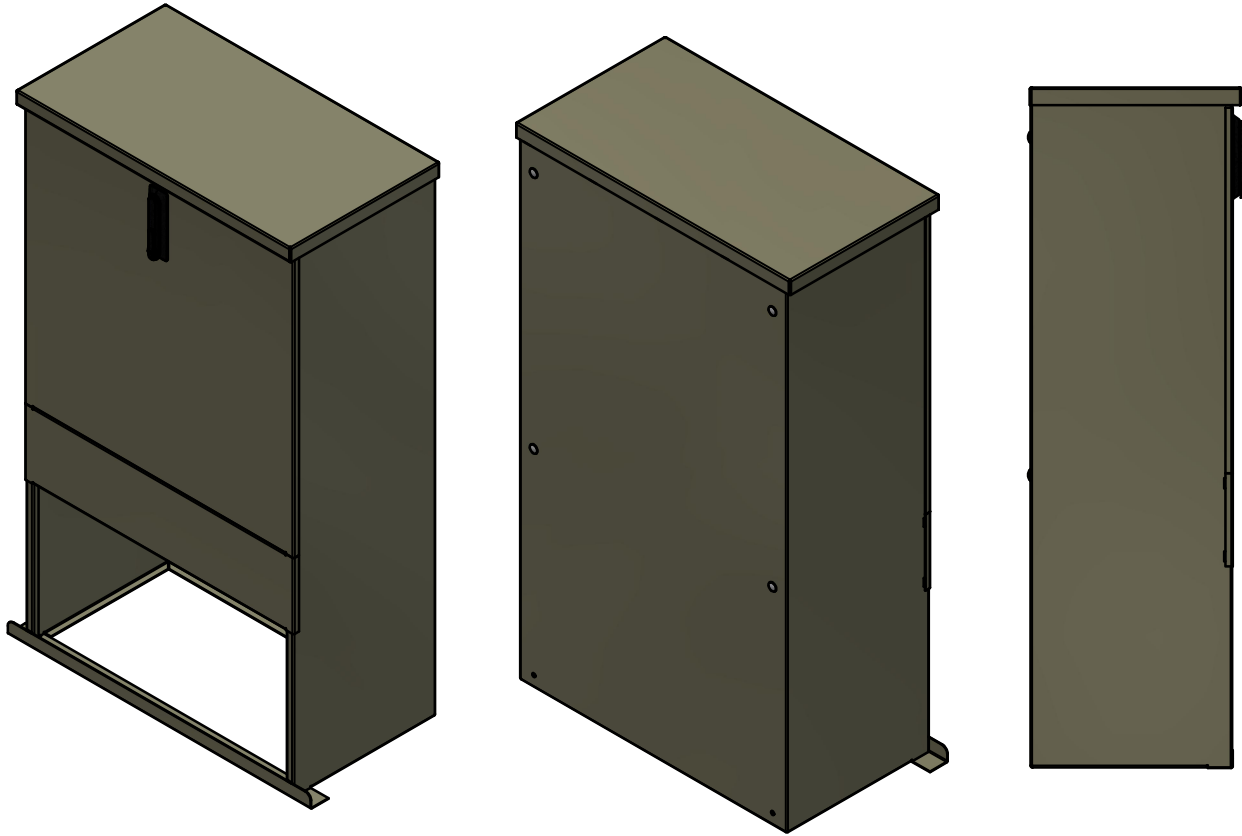
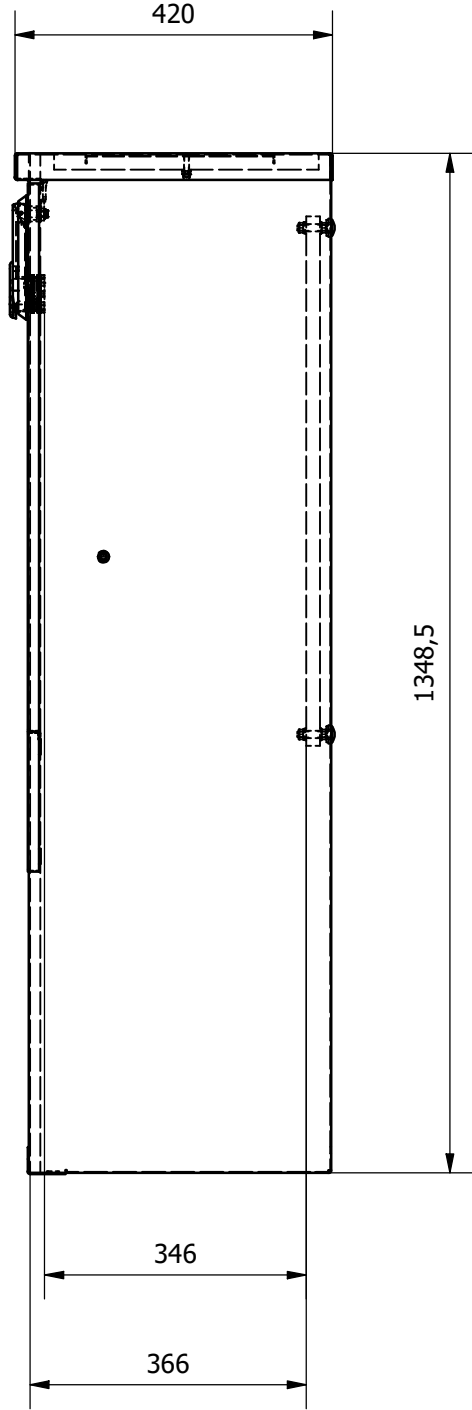
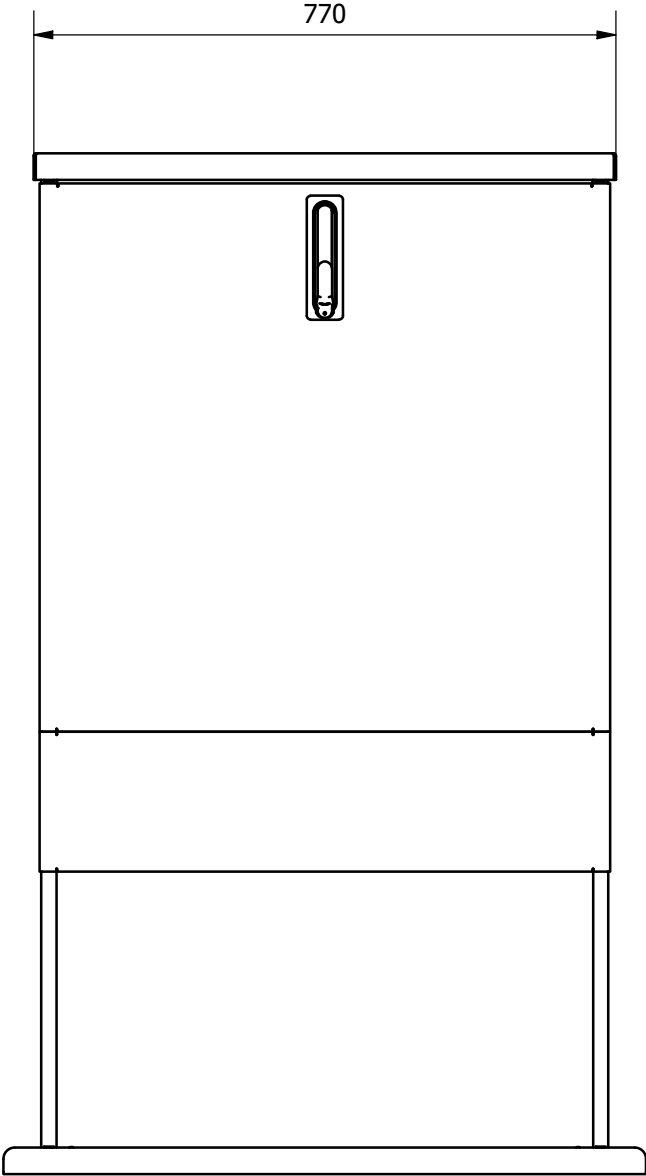


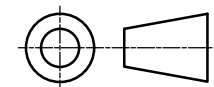

Afmetingen Gasmeterkast G4-6 : hxbxd= 1348.5x770x420mm
Afmetingen montagebord: hxbxd= 700x700x18mm
Bruikbare inbouwdiepte: d= kleiner dan <366mm, Naast 346mm bij hang & sluitwerk.

 Buitenkast TECHNIEK VOOR BUITENRUIMTES	www.buitenkast.nl Witte Vlinderweg 16 1521 PS Wormerveer tel: 075 - 750 22 14 e-mail: info@buitenkast.nl		Datum:	4-5-2026	Eenheid:	mm
			Getek.:	D.Nijman	Formaat:	A3
			Schaal:	1 : 10	Revisie:	1.0
Bedrijf:		Gezien:		Blad: 1/1	Projectie: 	
Proj.leider:		Fase:				
Omschrijving: Straatkast Gasmeterkast G10				Tek.nummer:	APS052_1.0	
				Tarief:		
				Materiaal:		
				Project:		