



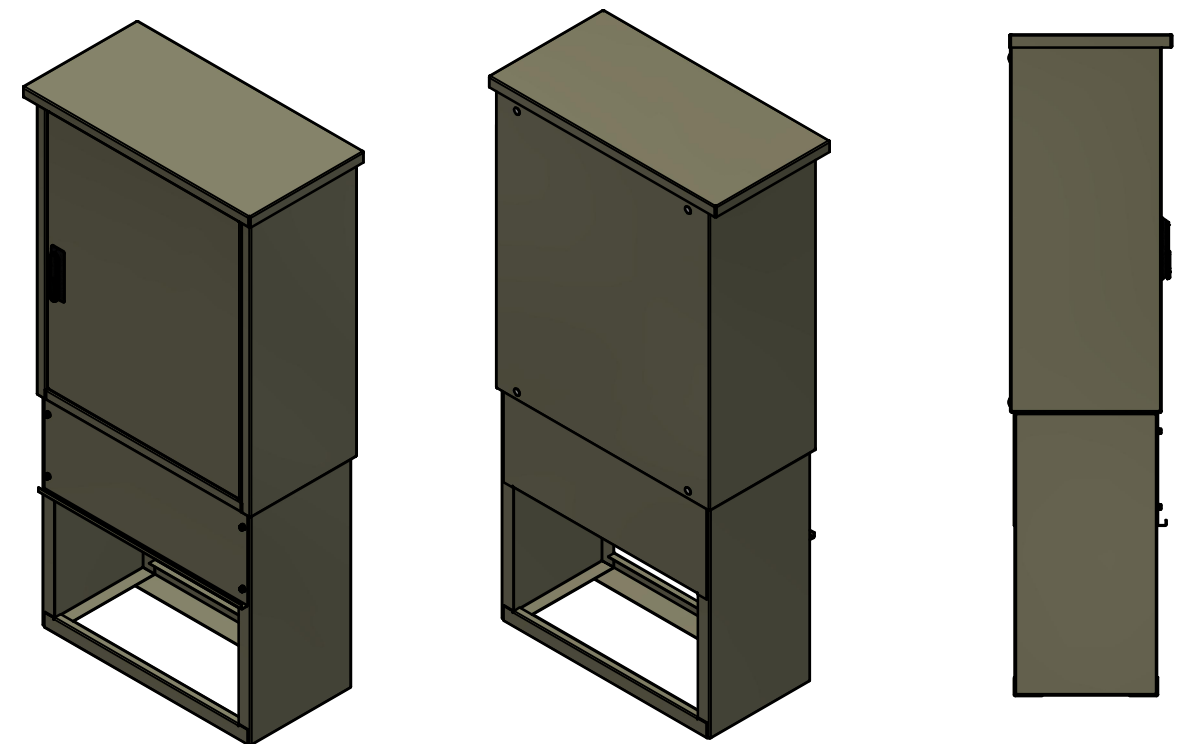

Afmetingen Gasmeterkast G4-6 : hxbxd= 1750.5x850x430mm
Afmetingen montagebord: hxbxd= 950x680x18mm
Bruikbare inbouwdiepte: d= kleiner dan <366mm, Naast 332mm bij hang & sluitwerk.

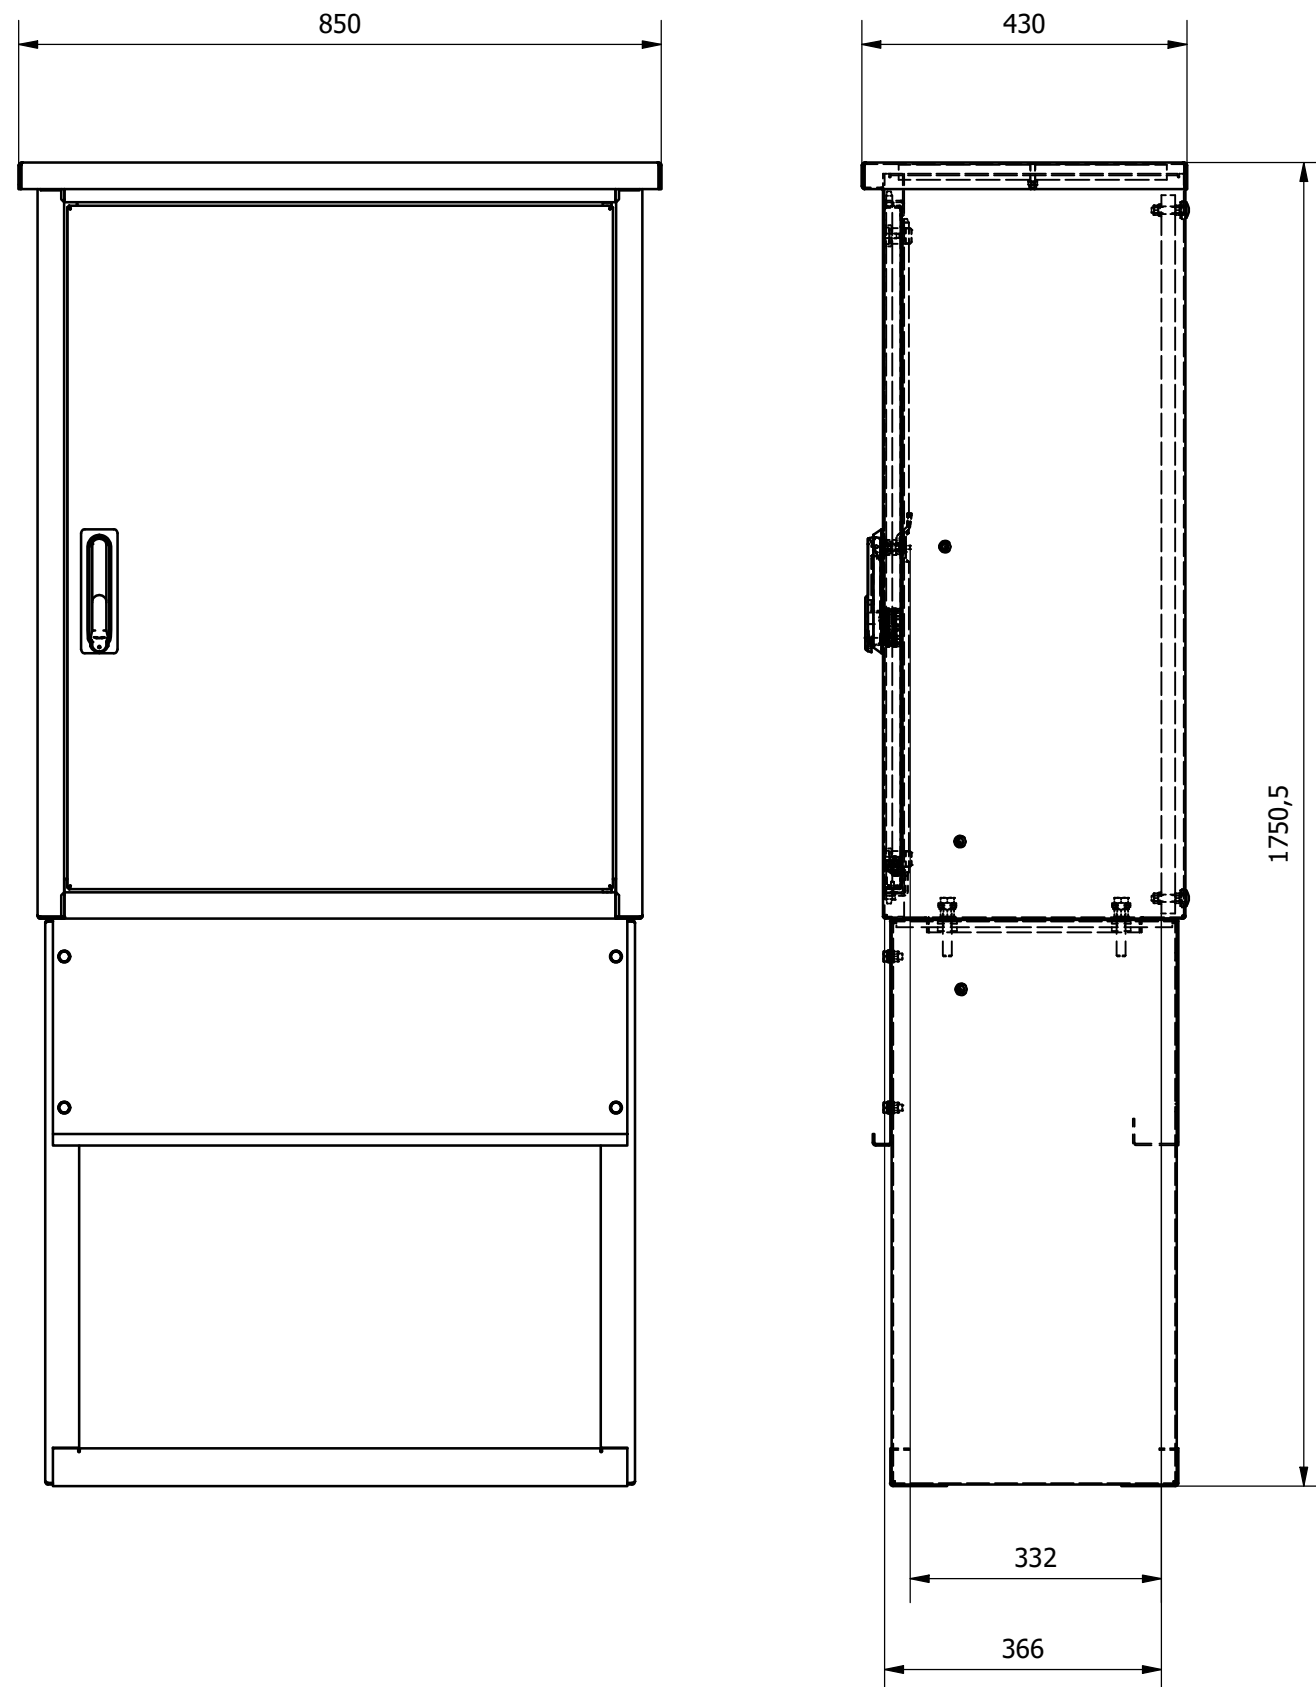

www.buitenkast.nl
Witte Vlinderweg 16
1521 PS Wormerveer
tel: 075 - 750 22 14
e-mail: info@buitenkast.nl

Datum:	5-5-2026	Eenheid:	mm
Getek.:	D.Nijman	Formaat:	A3
Schaal:	1 : 10	Revisie:	1.0

Bedrijf:		Gezien:		Blad:	1/1	Projectie:	
Proj.leider:		Fase:					
Omschrijving: Straatkast Gasmeterkast G16				Tek.nummer:	APS053_1.0		
				Tarief:			
				Materiaal:			
				Project:			