

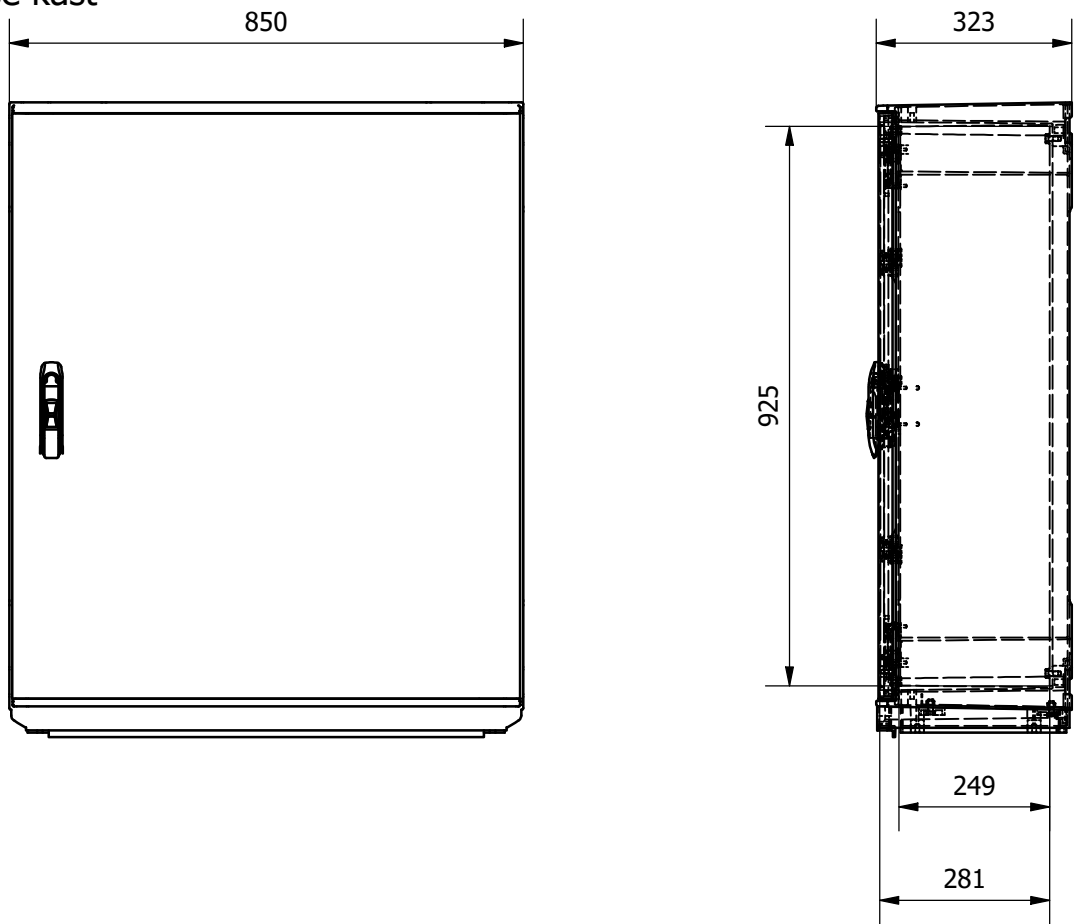



A: Bovengrondse kast

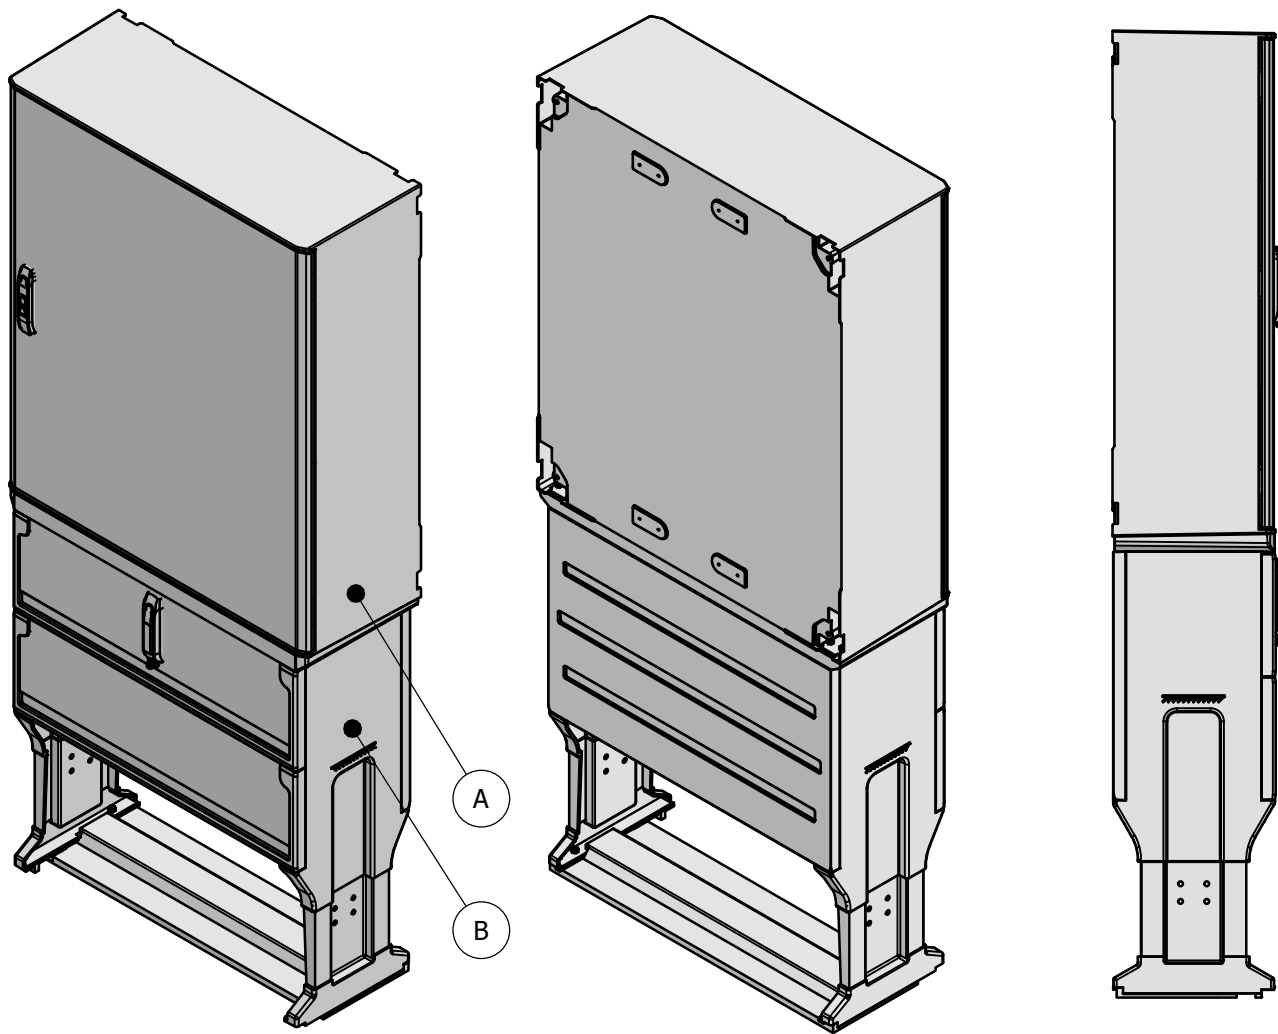

B: Fundatie

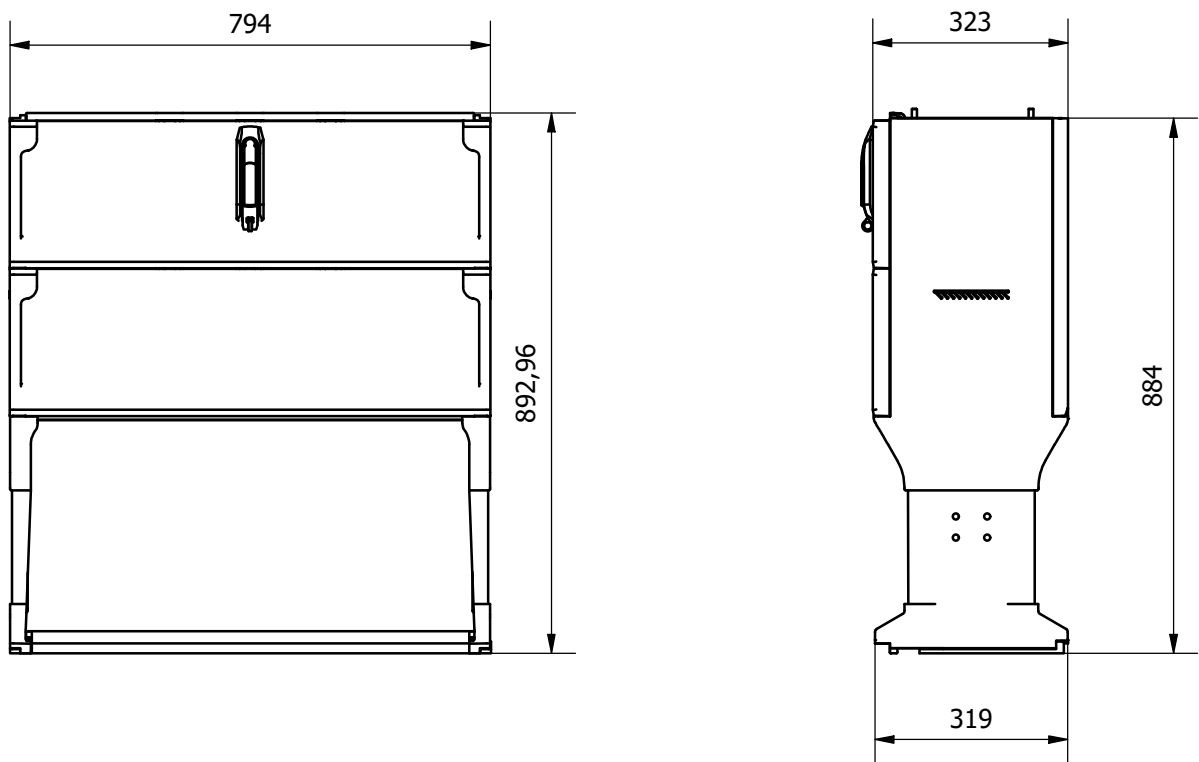

Afmetingen Kunststof IP66 85x100 Fundatie : hxbxd= 1042x850x323mm
Afmetingen montagebord: hxbxd= 925x755x18mm
Bruikbare inbouwdiepte: d= kleiner dan <281mm, Naast 249mm bij hang & sluitwerk.

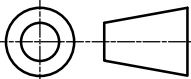 Buitenkast TECHNIEK VOOR BUITENRUIMTES	www.buitenkast.nl Witte Vlinderweg 16 1521 PS Wormerveer tel: 075 - 750 22 14 e-mail: info@buitenkast.nl		Datum: 11-5-2026	Eenheid: mm
			Getek.:	Formaat: A3
			Schaal: 1 : 15	Revisie:
Bedrijf:		Gezien:	Blad: 1/1	Projectie: 
Proj.leider:		Fase:		
Omschrijving: Straatkast Kunststof IP66 85x100 Fundatie			Tek.nummer: APS116_1.0	
			Tarief:	
			Materiaal:	
			Project:	