
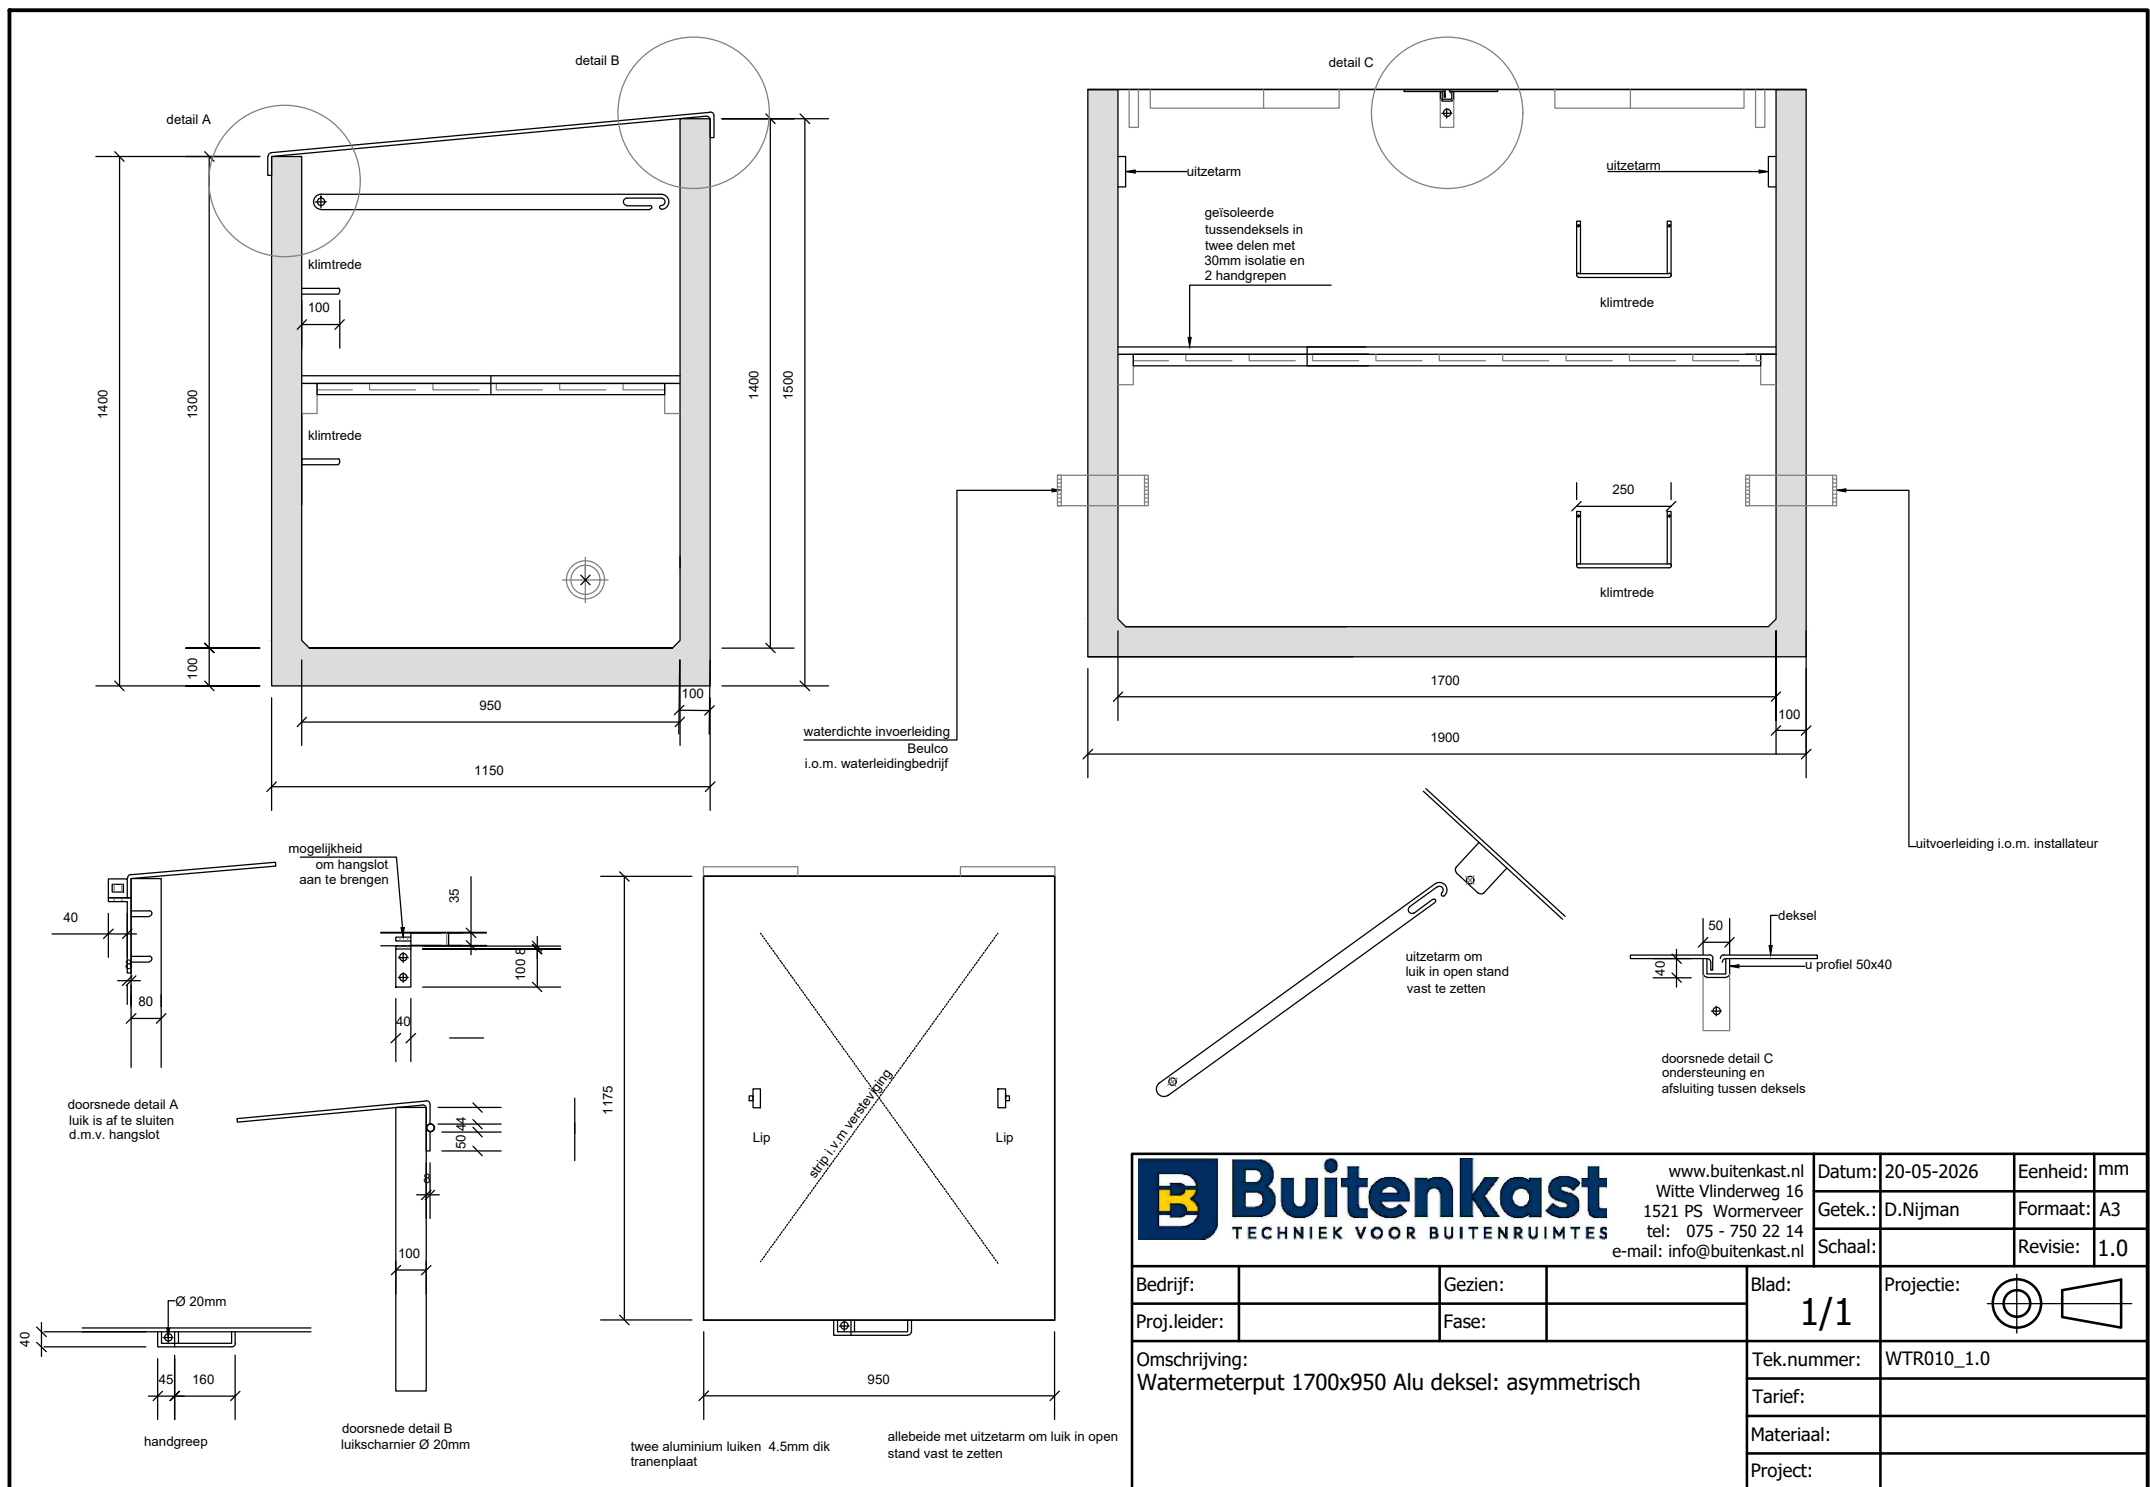


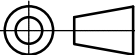

 Buitenkast TECHNIEK VOOR BUITENRUIMTES		www.buitenkast.nl Witte Vlinderweg 16 1521 PS Wormerveer tel: 075 - 750 22 14 e-mail: info@buitenkast.nl		Datum: 20-05-2026		Eenheid: mm			
				Getek.: D.Nijman		Formaat: A3			
				Schaal:		Revisie: 1.0			
Bedrijf:			Gezien:			Blad: 1/1		Projectie: 	
Proj.leider:			Fase:						
Omschrijving: Watermeterput 1700x950 Alu deksel: asymmetrisch						Tek.nummer: WTR010_1.0			
						Tarief:			
						Materiaal:			
						Project:			

Wij beschikken over auteursrecht over deze tekening.
 Derhalve mogen alleen wij toestemming verlenen deze te vermenigvuldigen en/ of aan derden ter inzage te verstrekken.