

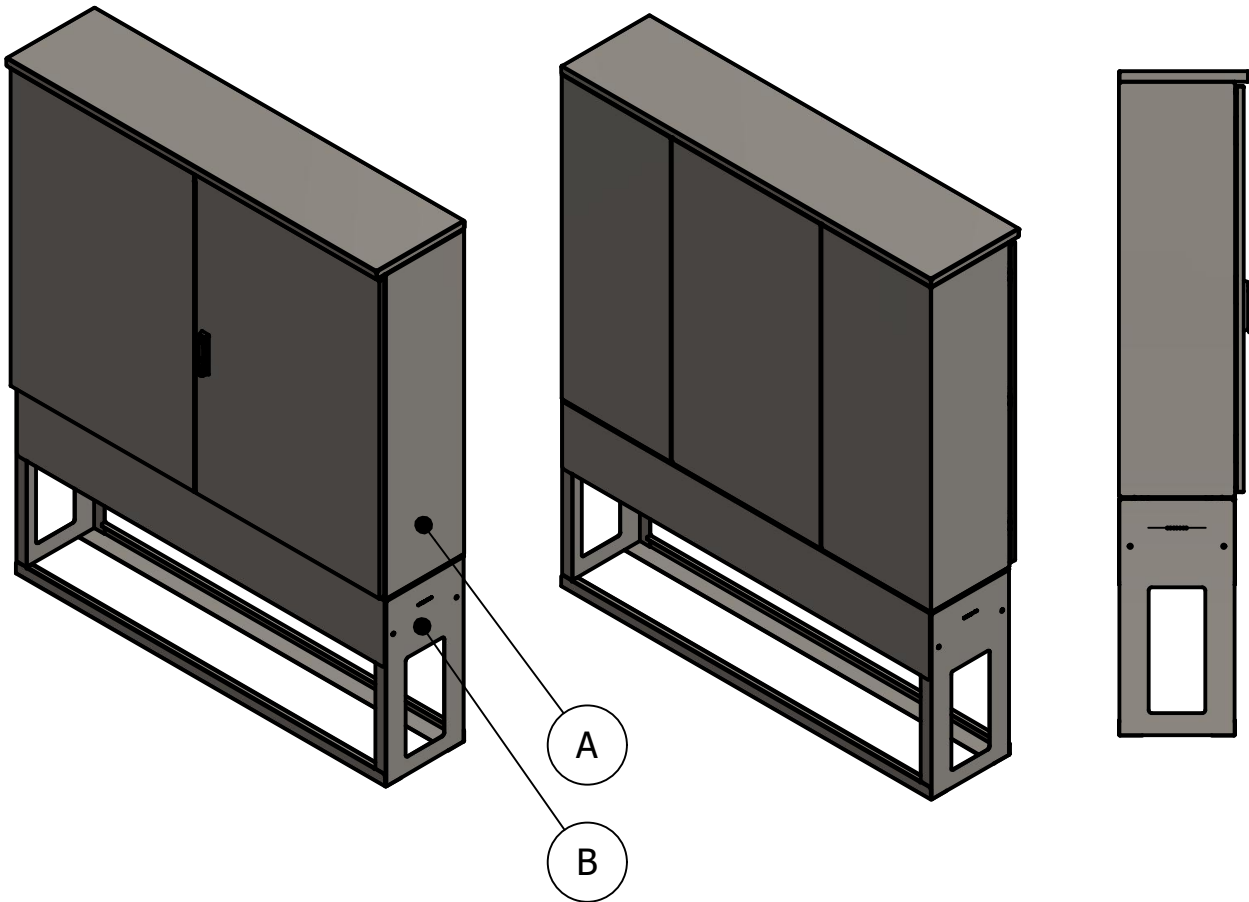



A: Bovengrondse kast

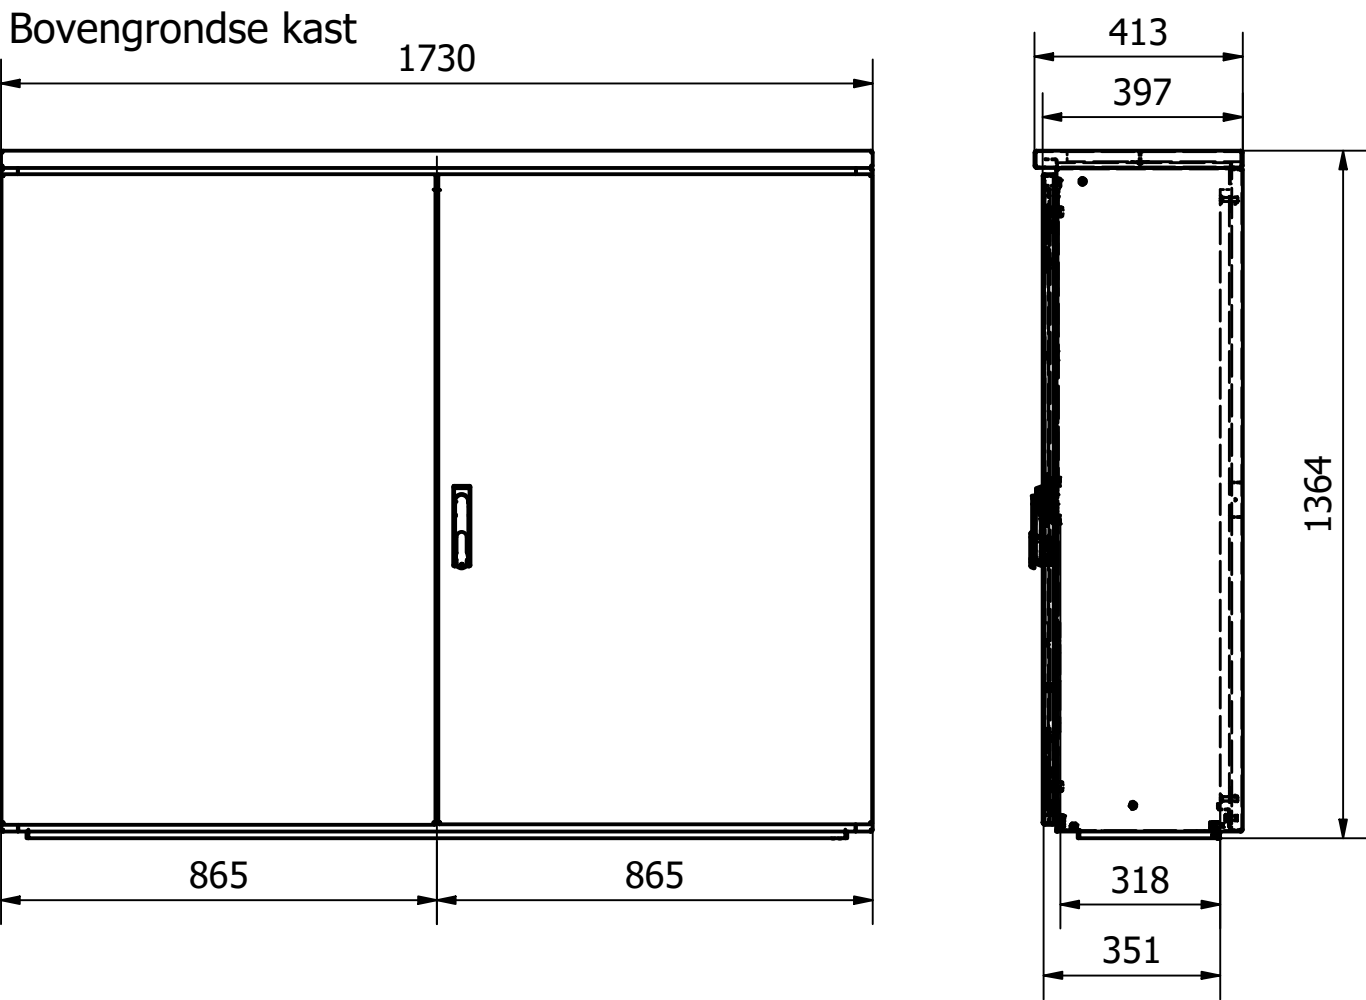

B: Fundatie

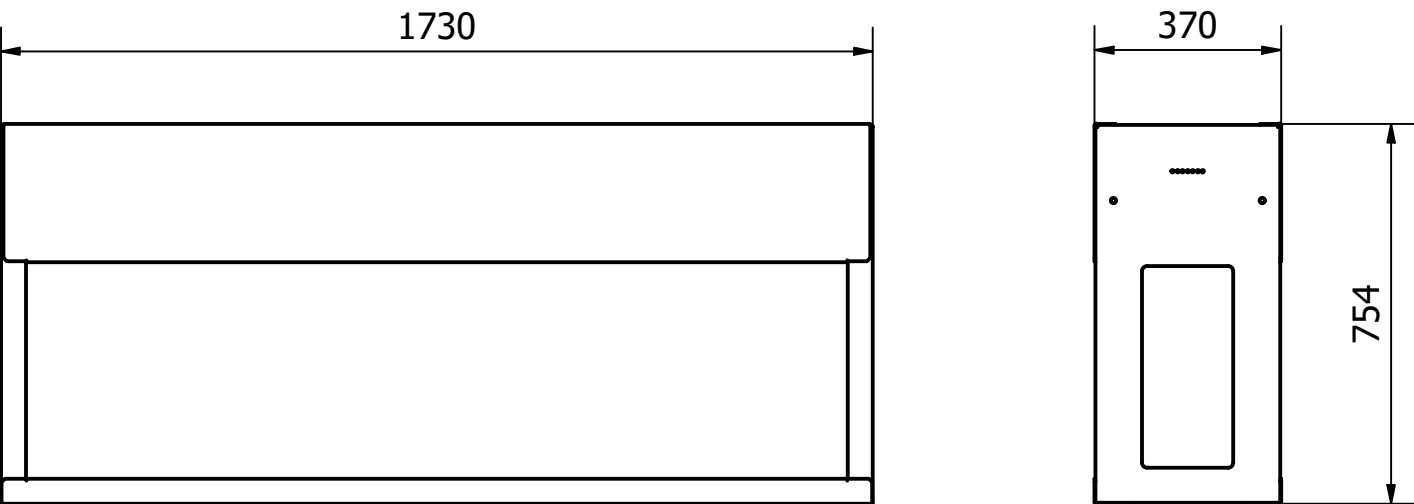

Afmetingen RVS Meterkast Type4 Extra Hoog: hxbxd= 1364x1730x397mm
Dakmaat is iets dieper alleen naar voorkant.
Afmetingen montagebord: hxbxd= 1229x1680x18mm
Bruikbare inbouwdiepte: d= kleiner dan <351mm, Naast 318mm bij hang & sluitwerk.

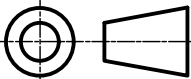 Buitenkast TECHNIEK VOOR BUITENRUIMTES		www.buitenkast.nl Witte Vlinderweg 16 1521 PS Wormerveer tel: 075 - 750 22 14 e-mail: info@buitenkast.nl		Datum:	20-4-2026	Eenheid:	mm
				Getek.:	D.Nijman	Formaat:	A3
				Schaal:	1 : 15	Revisie:	1.0
Bedrijf:	-	Gezien:		Blad: 1/1		Projectie: 	
Proj.leider:	-	Fase:	Uitvoering				
Omschrijving: Straatkast Meterkast RVS Type4 Extra Hoog				Tek.nummer:		APS219_1.0	
				Tarief:			
				Materiaal:			
				Project:			